





LOTEAMENTO : JARDIM MONTE VERDE
PROP. : SILVANA JUNQUEIRA ALVES
ESCALA : 1 : 1250



LETRA	COORDENADA
A	10
B	20
C	30
D	40
E	50
F	60
G	70
H	80
I	90
J	100
K	110
L	120
M	130
N	140
O	150
P	160
Q	170
R	180
S	190
T	200

RESUMO DE ÁREAS		
ÁREA	QUANT.	PROPORÇÃO
ÁREAS DE LOTES	1	54,54935
ÁREAS DE PARQUE	2	29,32690
ÁREAS A.E.C.	1	8,99677
ÁREA VERDE	2	2,5347
TOTAL		92,31162

ÁREAS A.E.C. - ÁREA DE EQUIPAMENTO COMUNITÁRIO

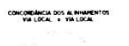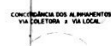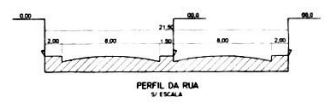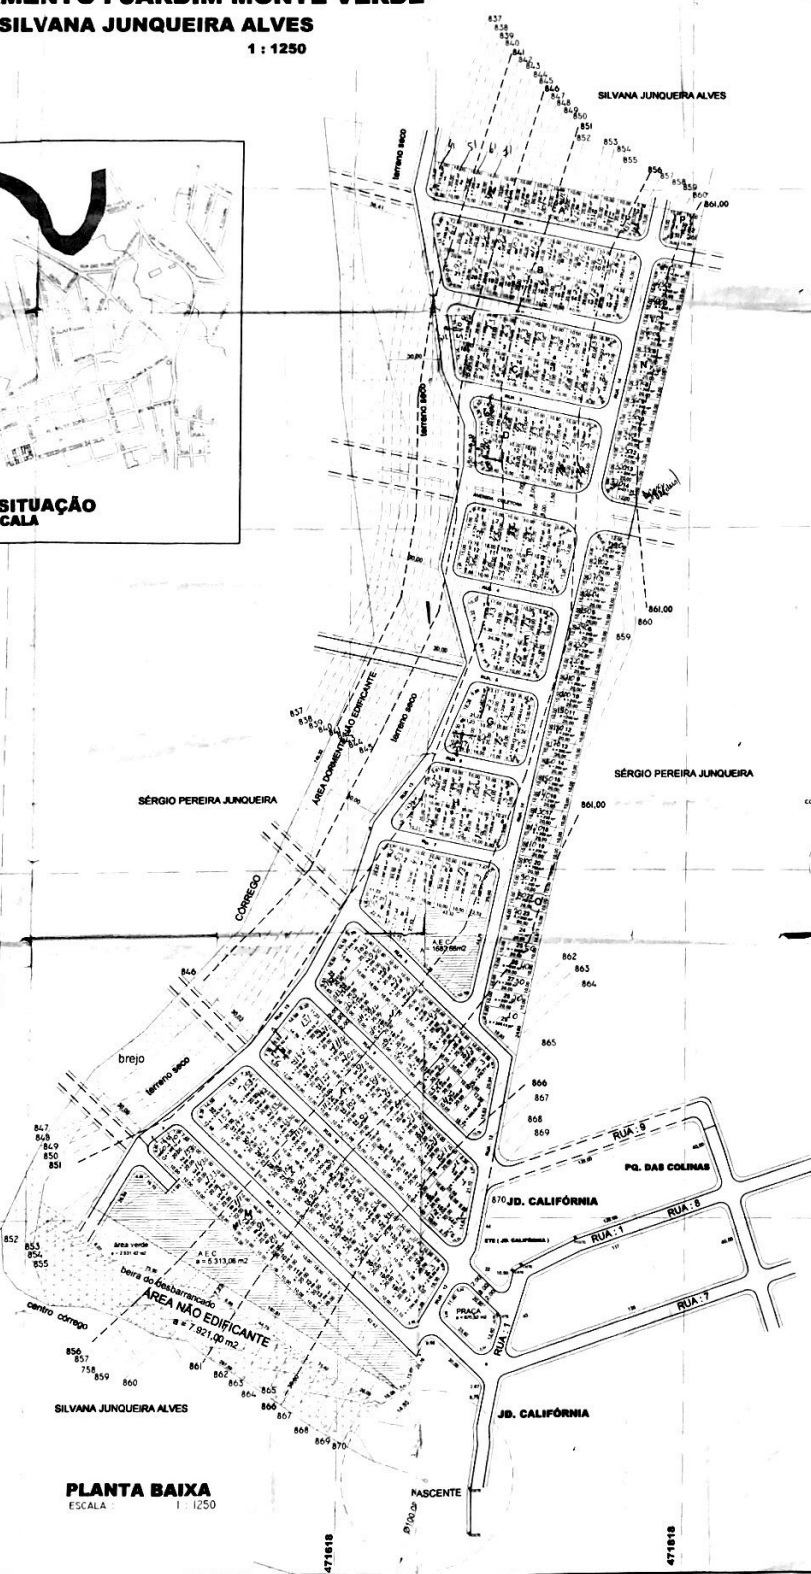

DETALHE

472018

DETALHE

PROJETO PARA LOTEAMENTO				ÚNICA
TIPO: LOTEAMENTO - JARDIM MONTE VERDE				ART. II
LOCAL: AV. N.º 1 - FRENTE DO BARRIO - VILA PEREIRA DAS FLORES				CFR. 015.027.516-62
PROP.: SILVANA JUNQUEIRA ALVES				CPF. 309.966.276-34
A. PROJ.: SÉRGIO QUIRINO PEREIRA MEIRELES ENGR. CIVIL - CREA 27.370/DMS				CPF. 309.966.276-34
R.T.: SÉRGIO QUIRINO PEREIRA MEIRELES ENGR. CIVIL - CREA 27.370/DMS				CPF. 309.966.276-34
PROJ.				
I. PROJ.				
II. PROJ.				
SETOR: SU 2	ZON. 2R	USO: R / CSU	PROJETO: MA	DESCRIÇÃO: SÉRGIO QUIRINO ESCALA
TAXAS: OCUP.				INDICADA
ÁREAS: H 2				P.H.T.C.
VDE MEMORIAL DESCRITIVO				
CREA				
				DBS


PLANTA BAIXA
 ESCALA 1 : 1250

98727

471418

471818


471818

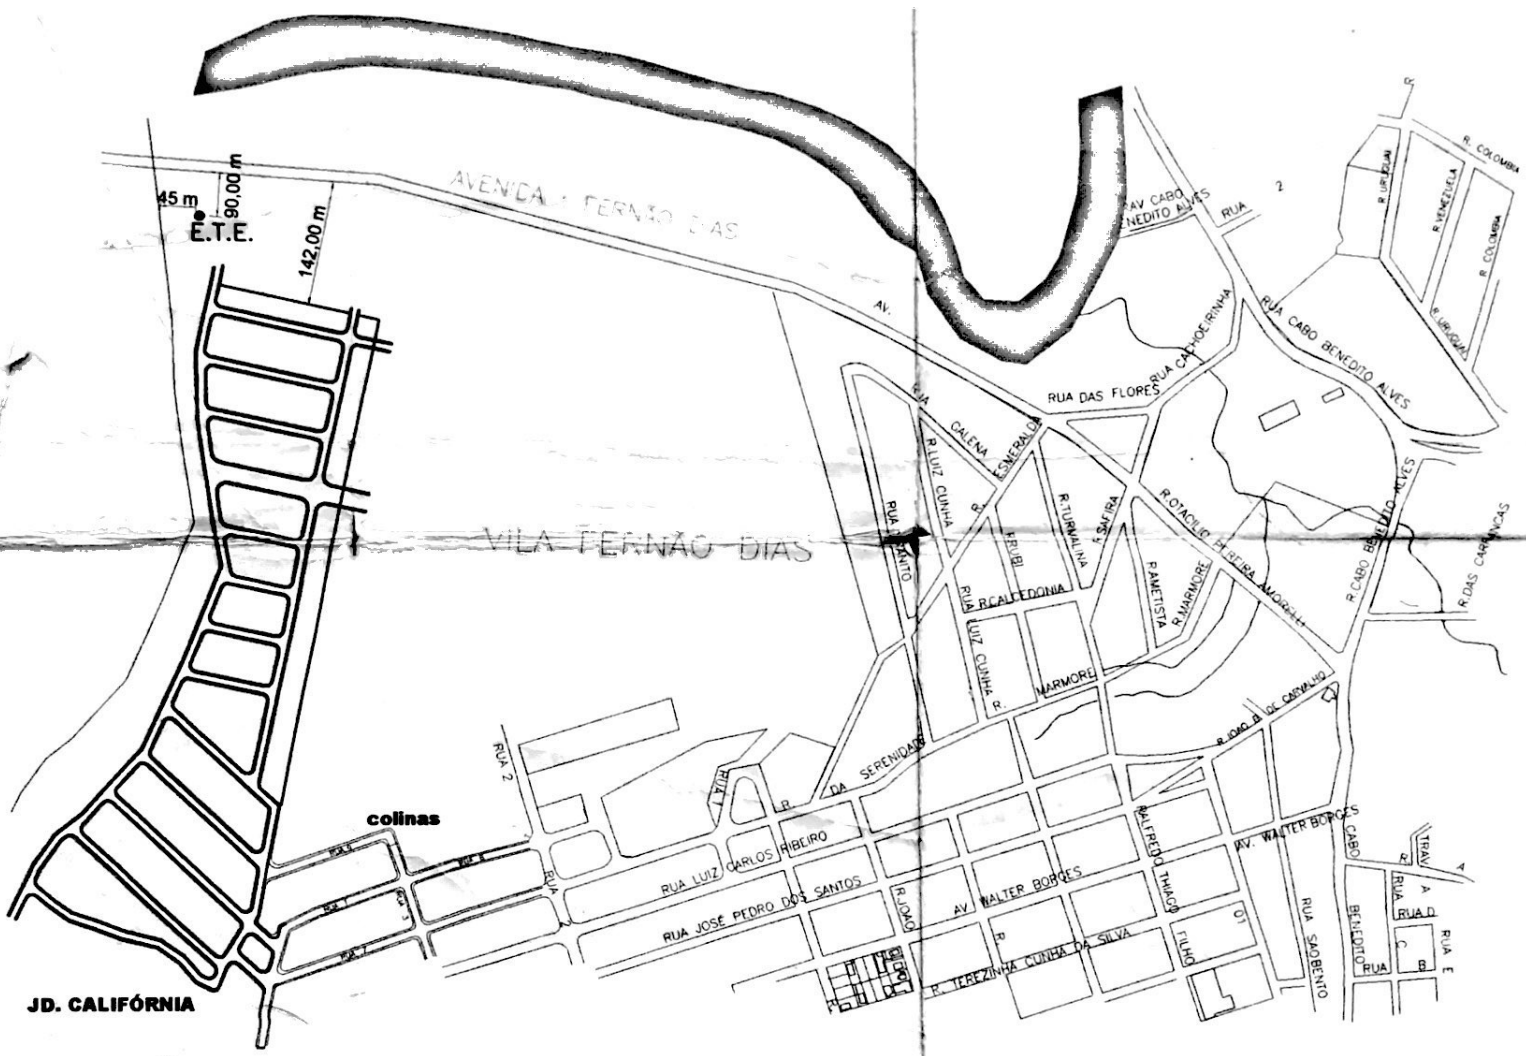

**PLANTA DE SITUAÇÃO
SEM / ESCALA**

IM MONTE VERDE IRA ALVES

1 : 1250

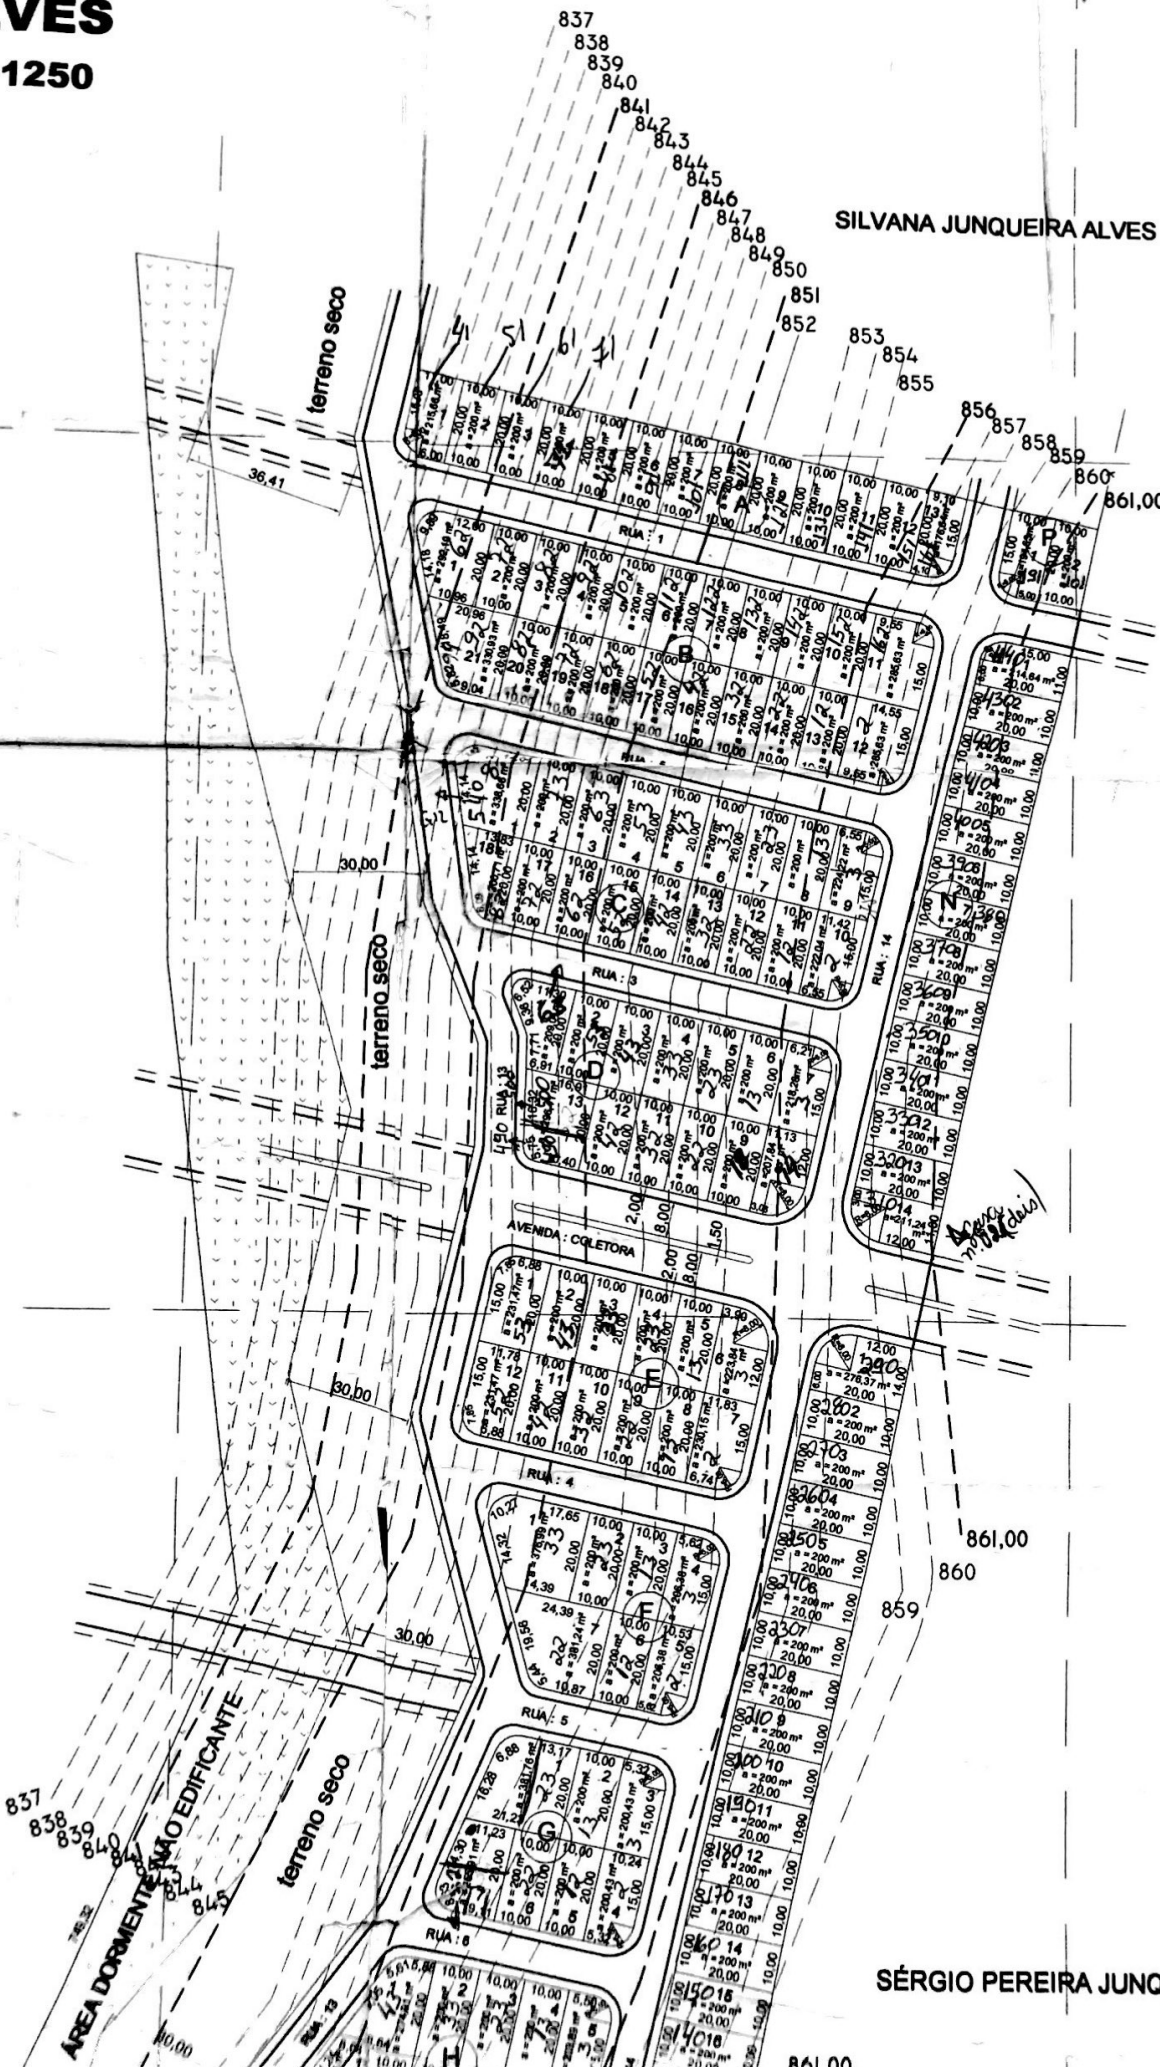



SILVANA JUNQUEIRA ALVES

SÉRGIO PEREIRA JUNQUEIRA

JUNQUEIRA

CON

SITUAÇÃO
PLANTA BAIXA

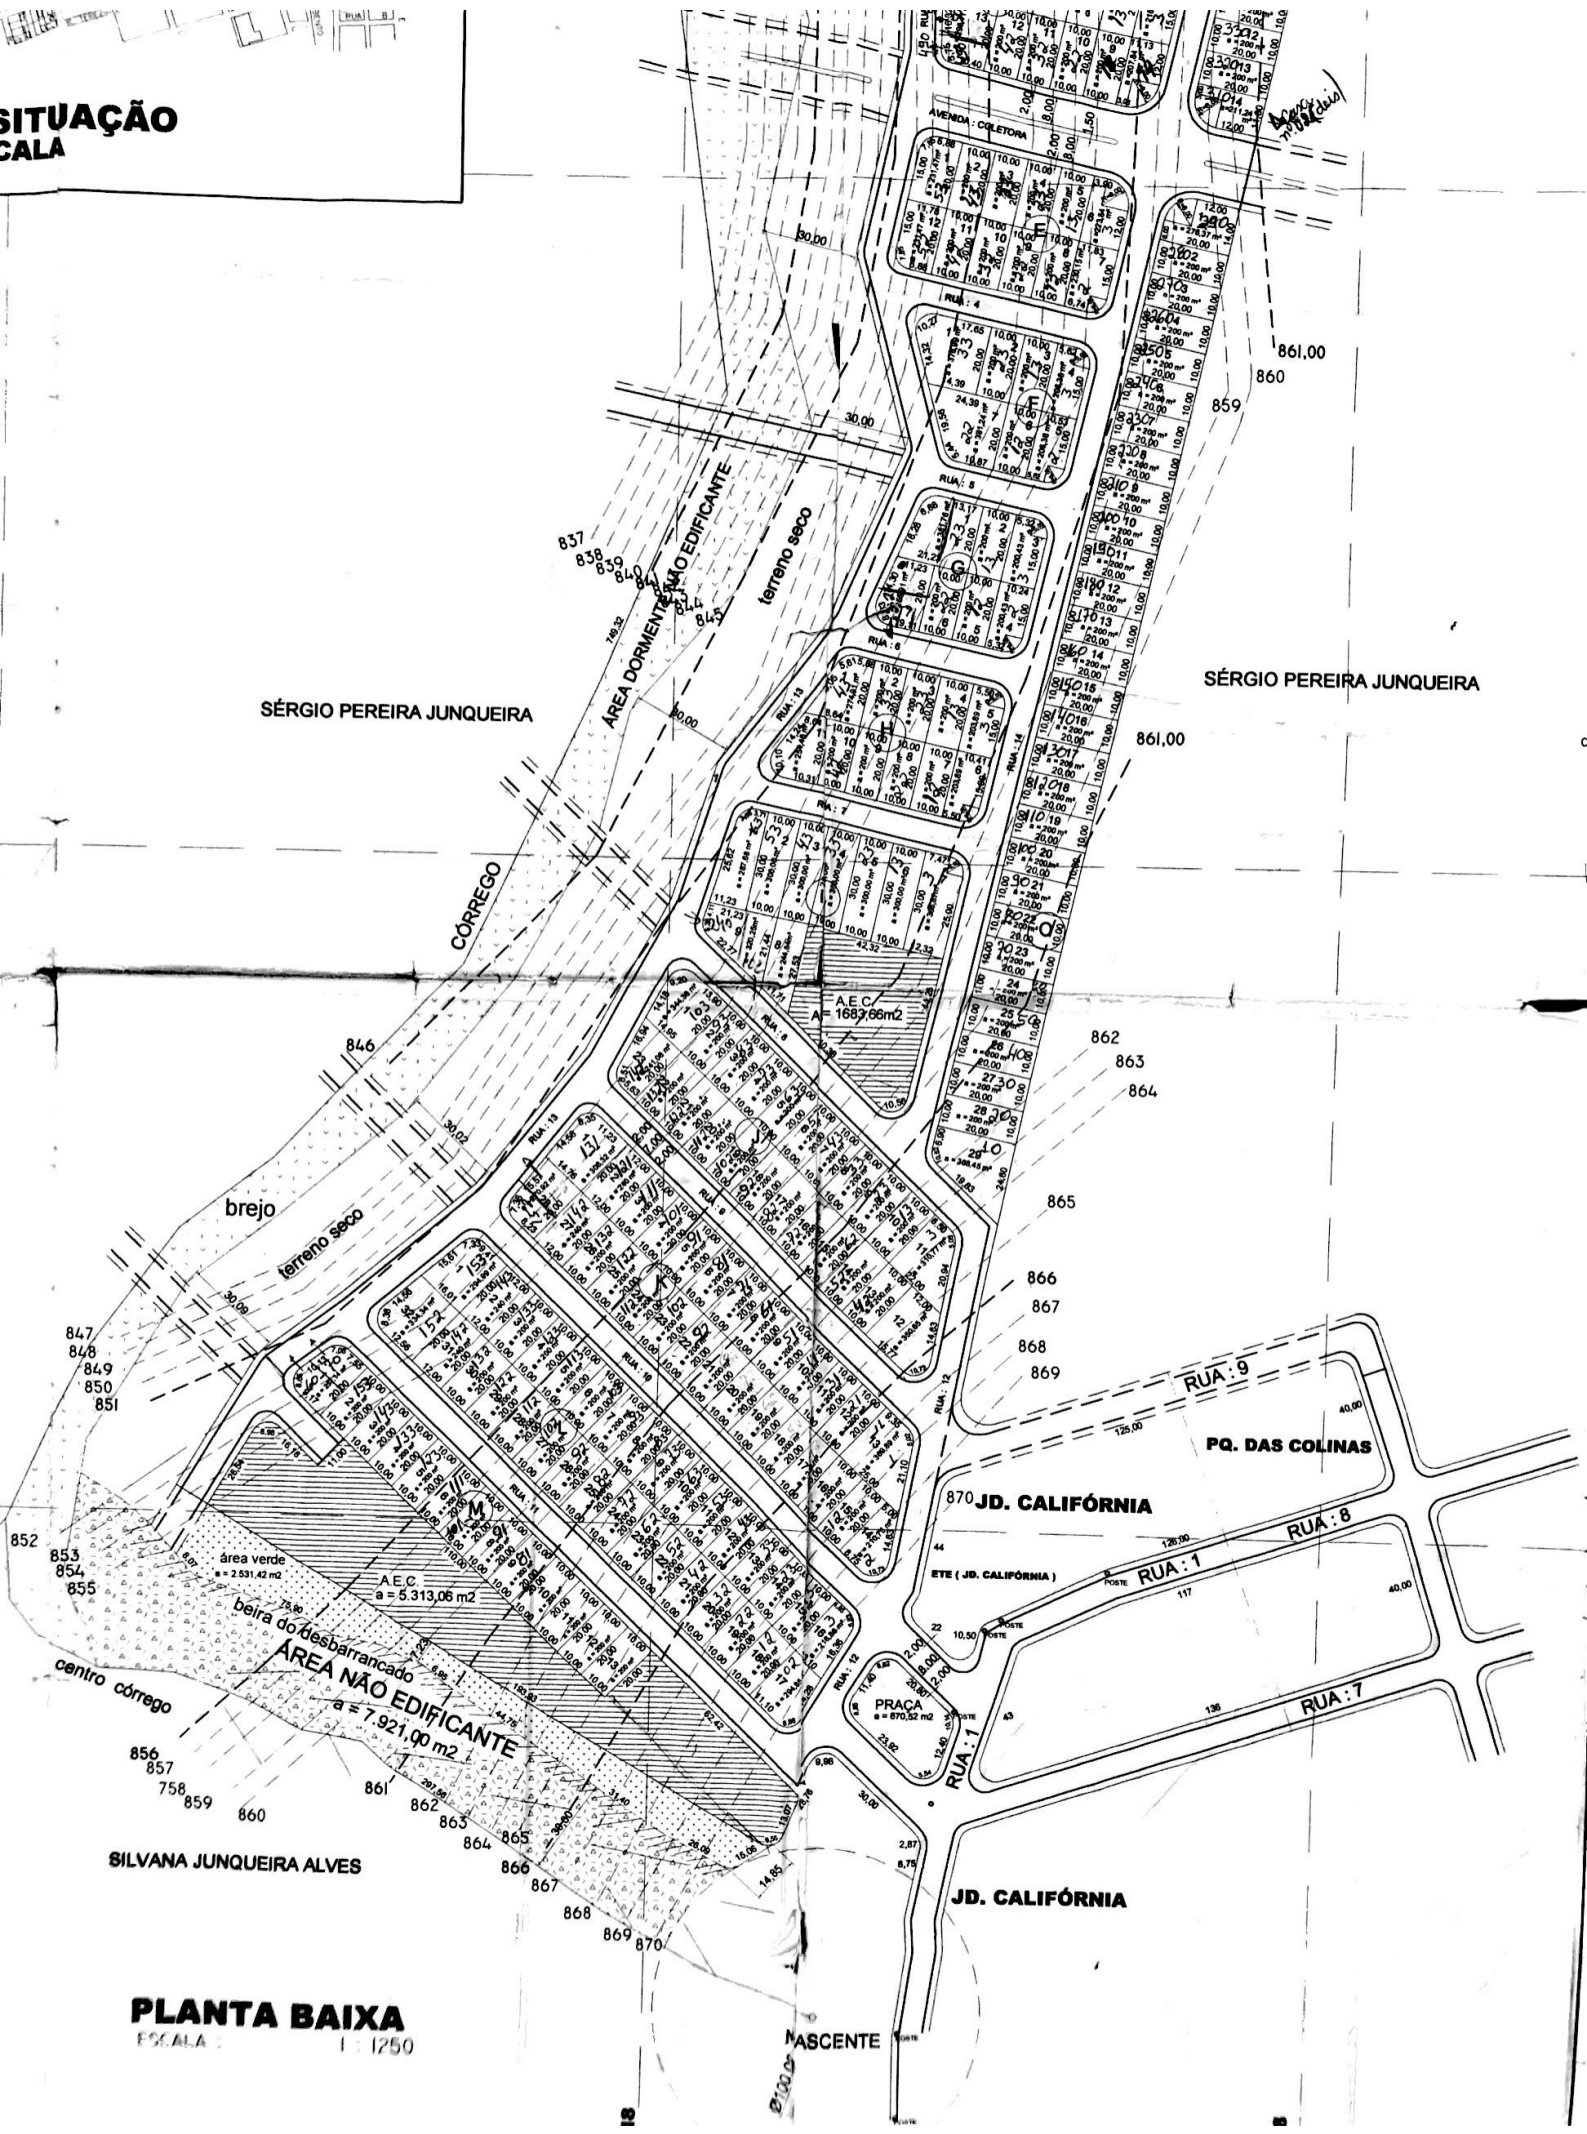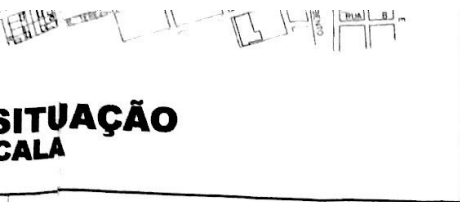



SÉRGIO PEREIRA JUNQUEIRA

SÉRGIO PEREIRA JUNQUEIRA


SILVANA JUNQUEIRA ALVES

PLANTA BAIXA
ESCALA: 1:1250


MASCENTE

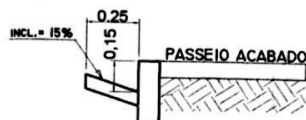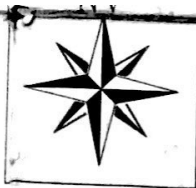

DET. MEIO FIO/SARJETA
S/ ESCALA

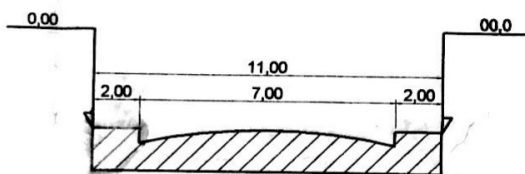


PERFIL DA RUA
S/ ESCALA

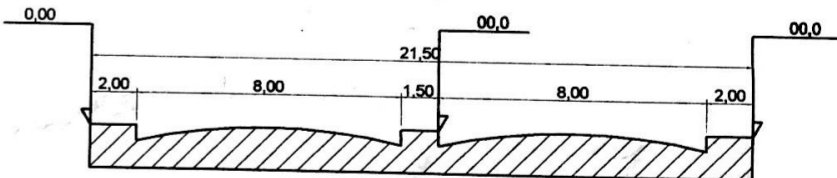

PERFIL DA RUA
S/ ESCALA


SÉRGIO PEREIRA JUNQUEIRA

CONCORDÂNCIA DOS ALINHAMENTOS
VIA COLETORA x VIA LOCAL

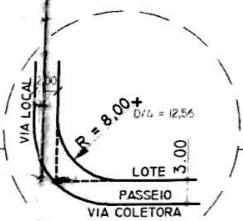

DETALHE
S/E

CONCORDÂNCIA DOS ALINHAMENTOS
VIA LOCAL x VIA LOCAL

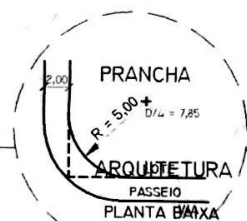

DETALHE
S/E

472018