



## LOTEAMENTO : JARDIM MONTE VERDE 2 PROP. : LOTEAMENTO JARDIM MONTE VERDE LTDA

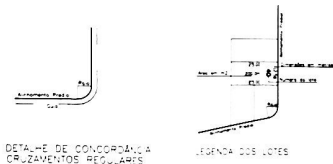

LEGENDA DOS LOTES

CONCORDÂNCIA DOS ALINHAMENTOS  
VIA LOCAL E VIA LOCAL

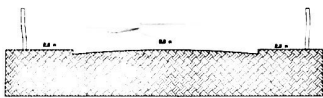


### RESUMO DE ÁREAS

ÁREAS	m <sup>2</sup>	PERCENTUAL %
ÁREAS DE LOTES	24.284,98	35,04
ÁREAS DE RUAS AV.	15.612,44	22,42
ÁREAS A.E.C.	3.657,74	5,25
ÁREA VERDE	20.331,80	29,22
Área de Equipamento Comunitário	5.613,41	8,06
TOTAL	69.500,77 m <sup>2</sup>	100,00

ÁREAS A.E.C. = ÁREA DE EQUIPAMENTO COMUNITÁRIO


QUANTIDADE DE QUADRAS	ÁREAS	PERCENTUAL
1	80	1,15
2	80	1,15
3	80	1,15
4	80	1,15
5	80	1,15
6	80	1,15
7	80	1,15
8	80	1,15
TOTAL	640	9,15

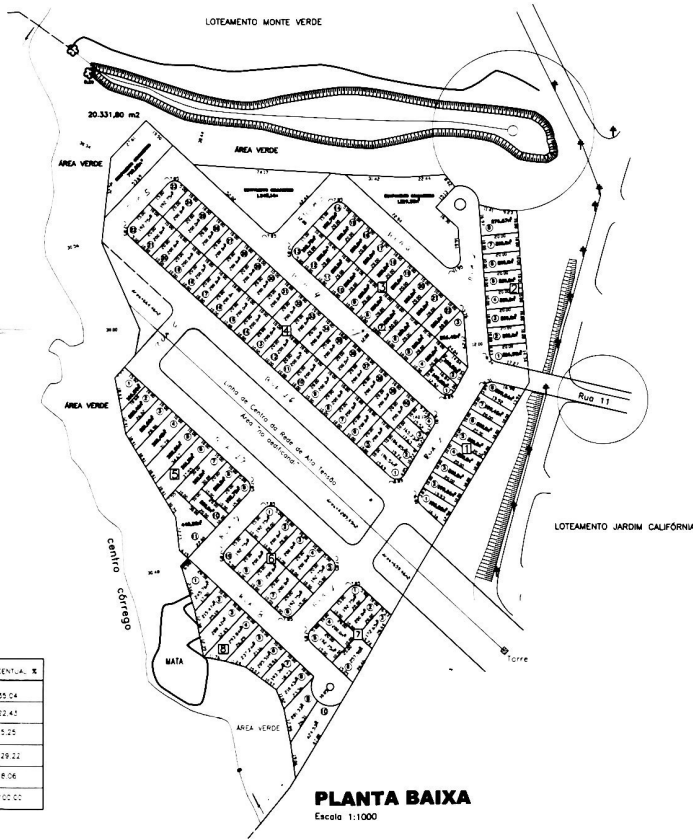


**PREFEITURA DE TRÊS CORAÇÕES**  
ARQUIVO DE OBRAS

PROJETO P/ LOTEAMENTO		PROJETO Nº
Residencial		
LOCAL	Distrito com o Loteamento Monte Verde TRÊS CORAÇÕES - MG	
PROJ.	LOTEAMENTO JARDIM MONTE VERDE 2	08.832.452/0001-08
PROJ.	FAUZO NICOLAU ABDALLA Insc. Sit - 026.34307-08	285.452.328-72
PROJ.	FAUZO NICOLAU ABDALLA Insc. Sit - 026.34307-08	285.452.328-72
B.U. 2	ZR 1	R/CS1
<b>ÁREAS</b> ÁREA DO TERRENO 69.500,77 m <sup>2</sup> ÁREA DE LOTES 24.284,98 m <sup>2</sup> ÁREA DE RUAS 15.612,44 m <sup>2</sup> ÁREA E EQUIPAMENTO COMUNITÁRIO 5.613,41 m <sup>2</sup>		Nº PROJETO LICENCIADO Nº PROJETO APROVADO Nº PROJETO EM OBRAS
DATA: 22/09/2008		Nº DE OBRAS: 0000
Nº DE OBRAS: 0000		Nº DE OBRAS: 0000

# LOTEAMENTO : PROP. : LOTEAMEN

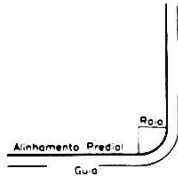


DETALHE DE CONCORDÂNCIA  
CRUZAMENTOS REGULARES

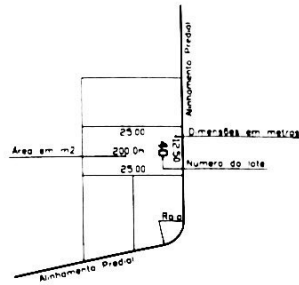


LEGENDA DOS LOTES


CONCORDÂNCIA DOS ALINHAMENTOS  
VIA LOCAL x VIA LOCAL

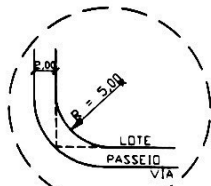

DETALHE  
Sem escala

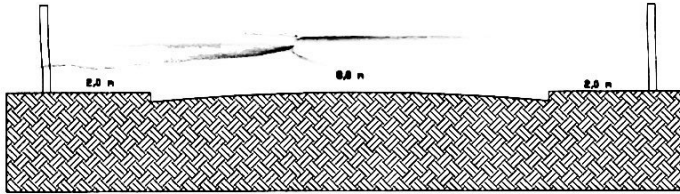

PERFIL DA RUA  
S/ ESCALA

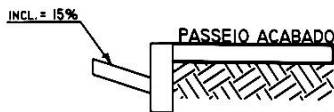


DET. MEIO FIO/SARJETA  
S/ ESCALA

RESUMO DE QUADRAS / LOTES	
QUADRA	LOTES
1	08
2	08
3	22
4	40
5	11
6	10
7	06
8	10
<b>TOTAL</b>	<b>148</b>

## RESUMO DE ÁREAS

	ÁREAS m²	PERCENTUAL %
ÁREAS DE LOTES	24.364,98	35,04
ÁREAS DE RUAS/AV.	15.613,44	22,43
ÁREAS A.E.C.	3.657,14	5,25
ÁREA VERDE	20.331,80	29,22
Área no edificandi	5.613,41	8,06
<b>TOTAL</b>	<b>69.580,77 m²</b>	<b>100,00</b>


ÁREAS A.E.C.= ÁREA DE EQUIPAMENTO COMUNITÁRIO

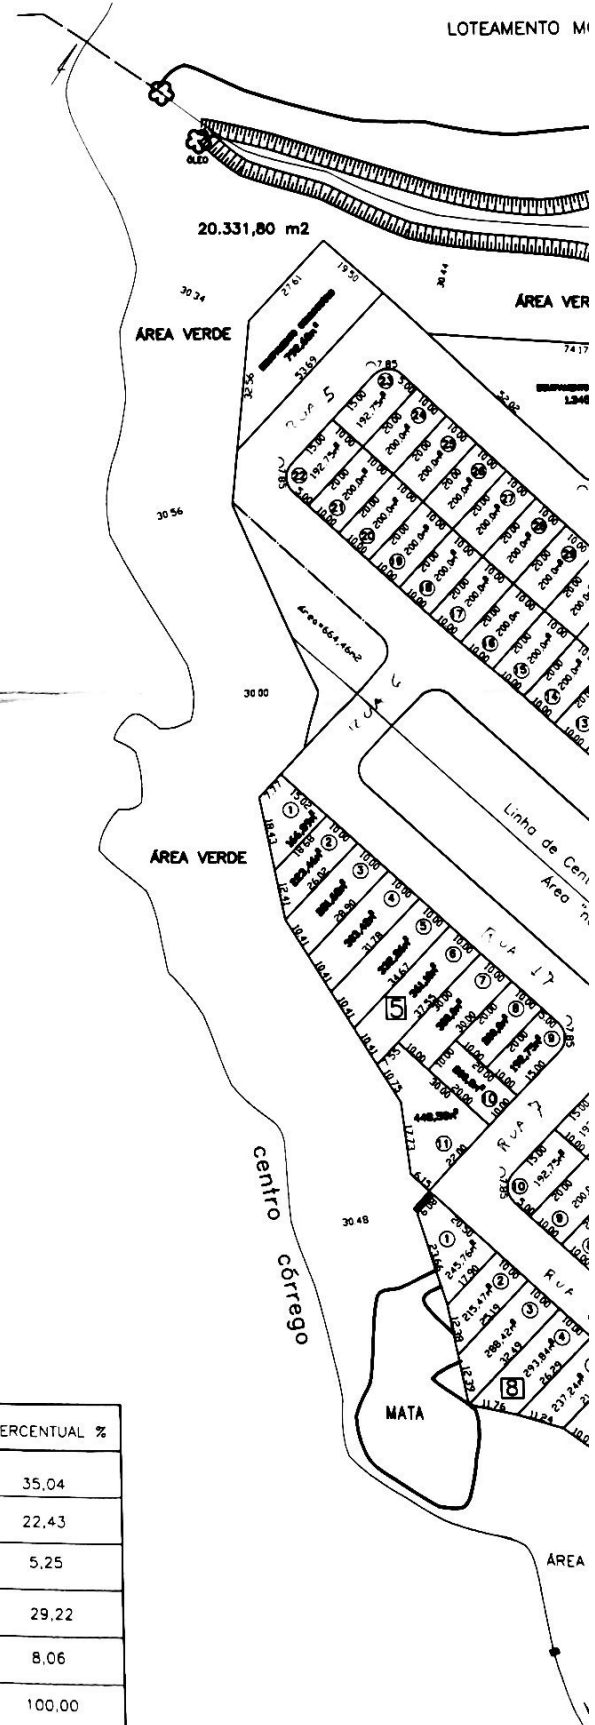

# LOTEAMENTO : JARDIM MONTE VERDE 2

## PROP. : LOTEAMENTO JARDIM MONTE VERDE LTDA

LOTEAMENTO MONTE VERDE

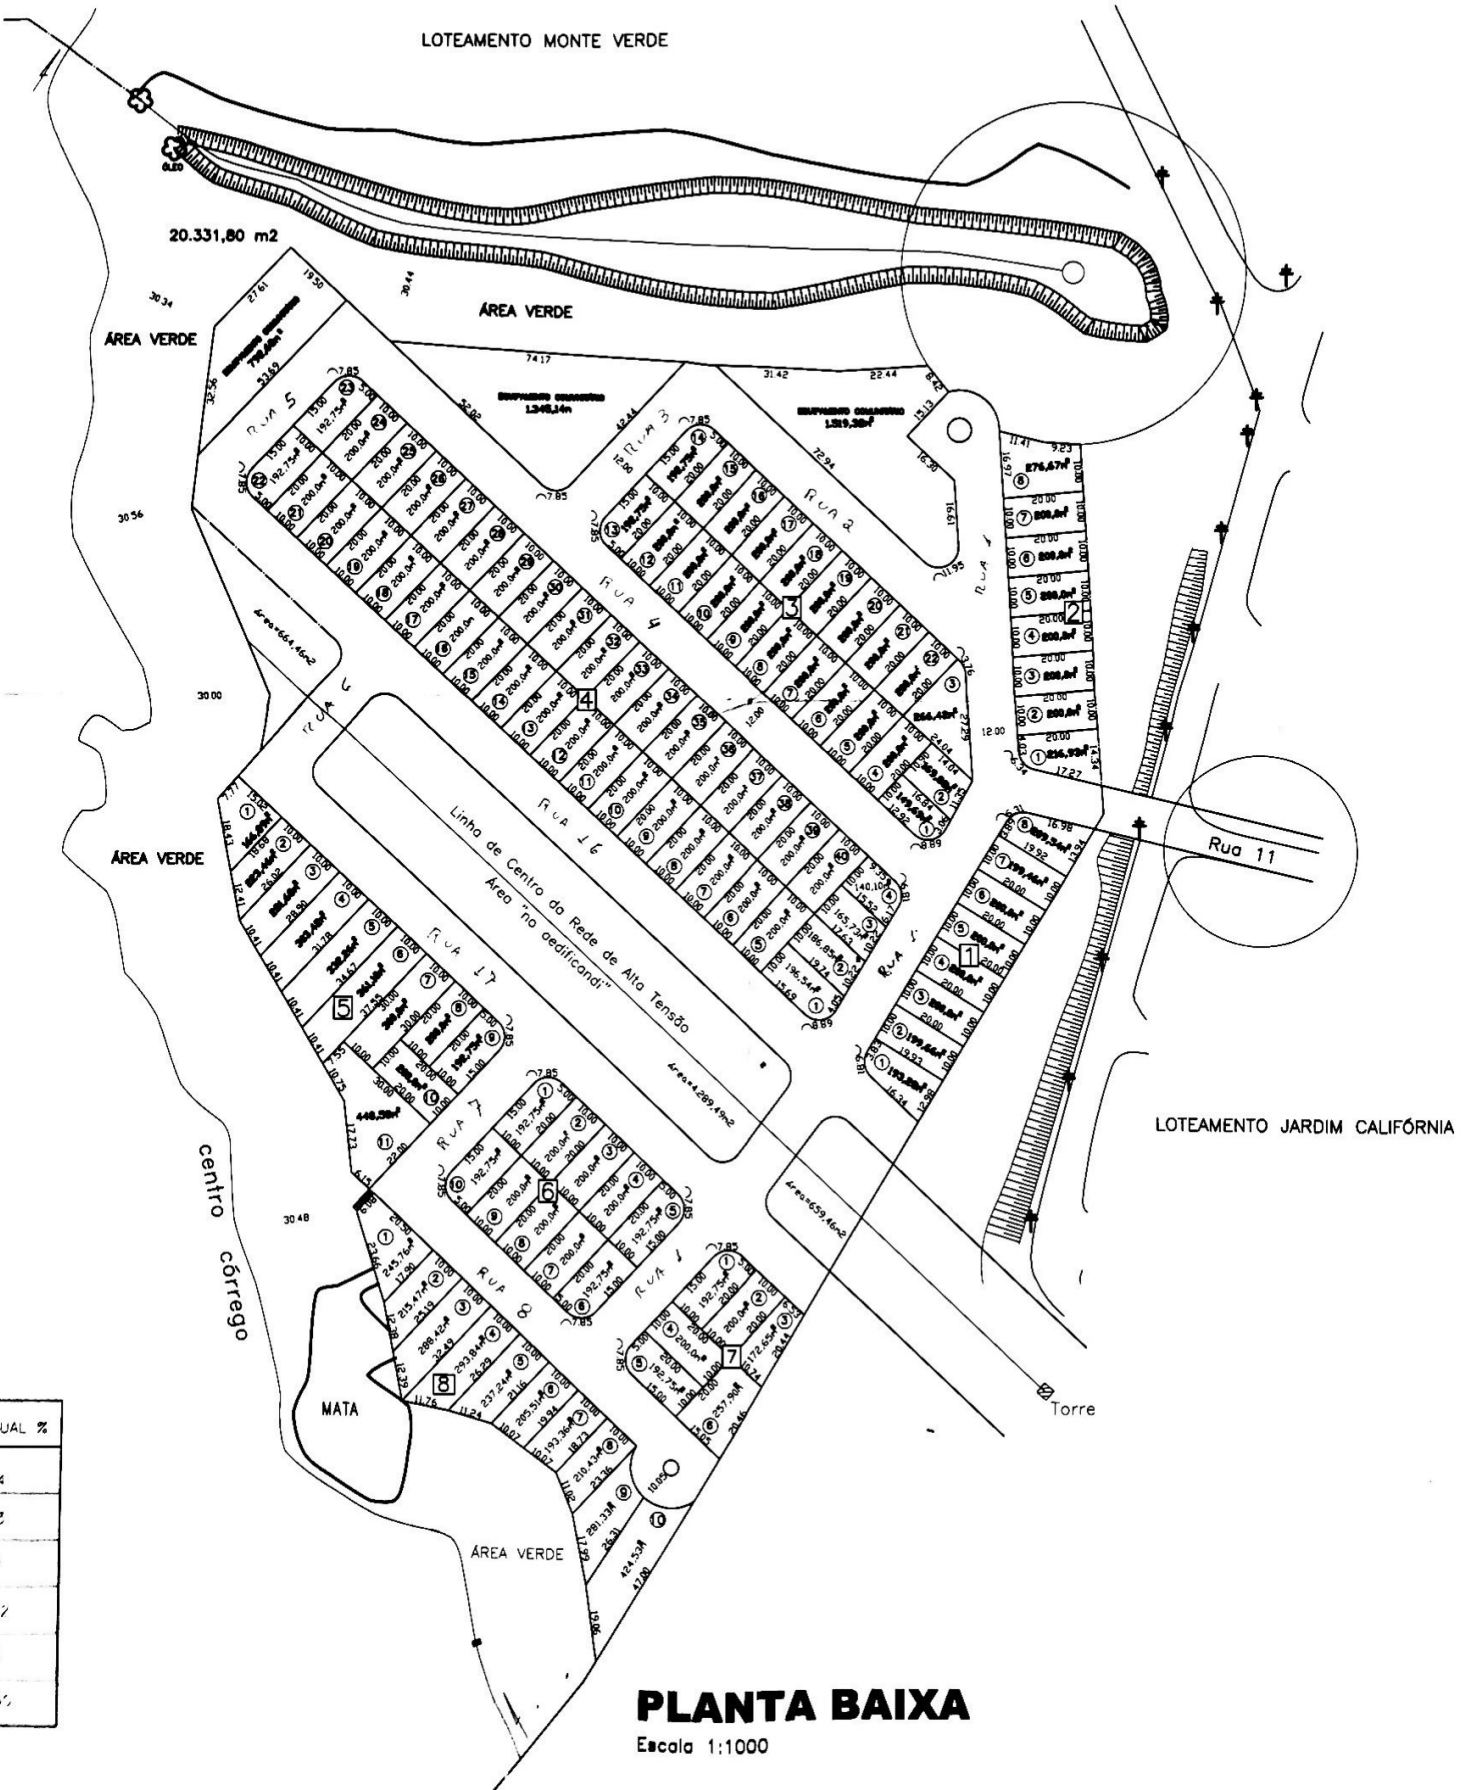

CENTUAL %
35,04
22,43
5,25
29,77
8,51
43,00

**PLANTA BAIXA**  
Escala 1:1000