

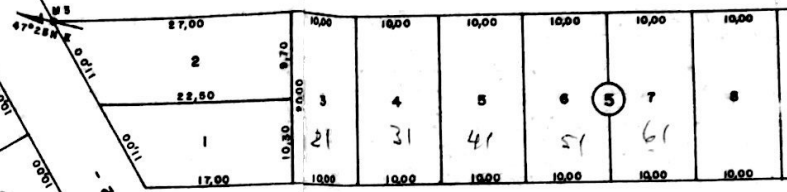


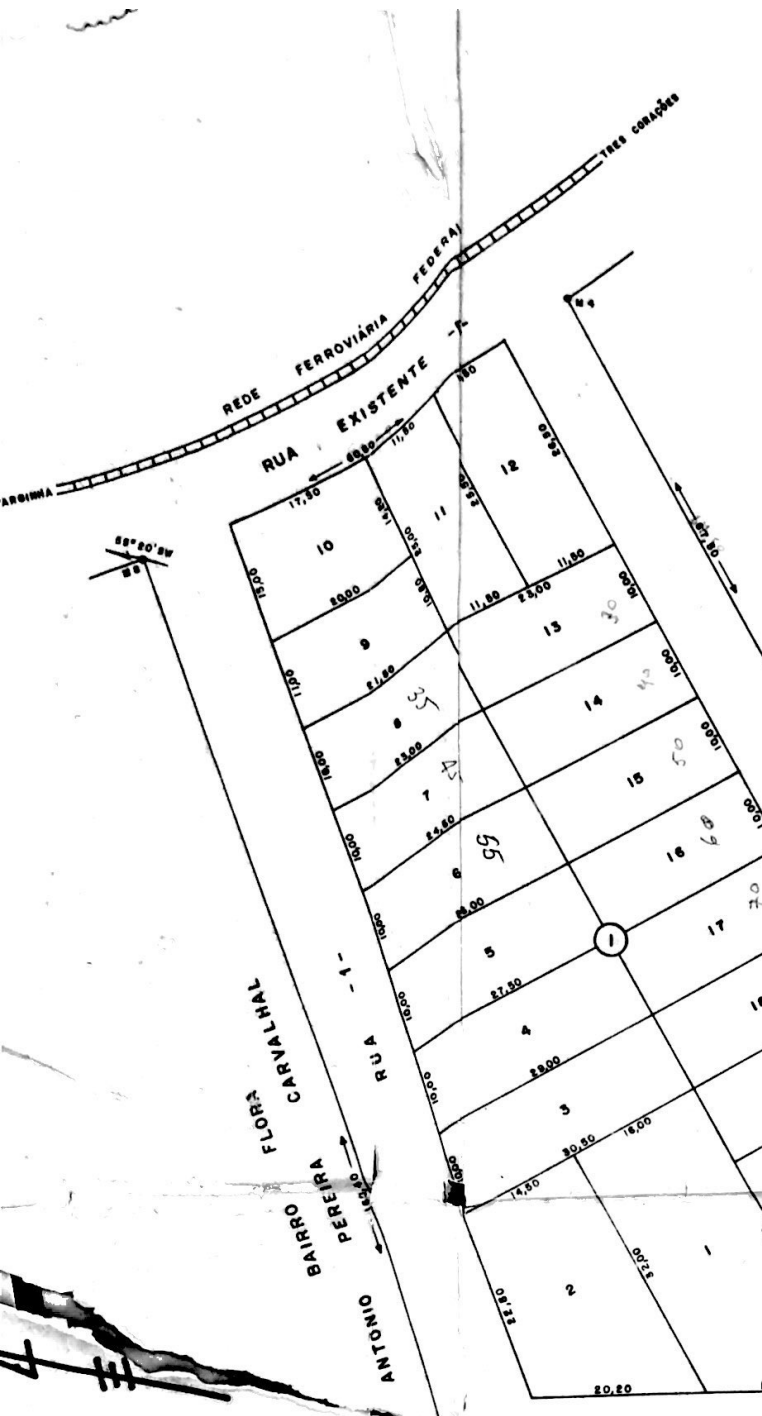


**PLANTA DE SITUAÇÃO  
BAIRRO FLORA**


Esc. 1:10.000

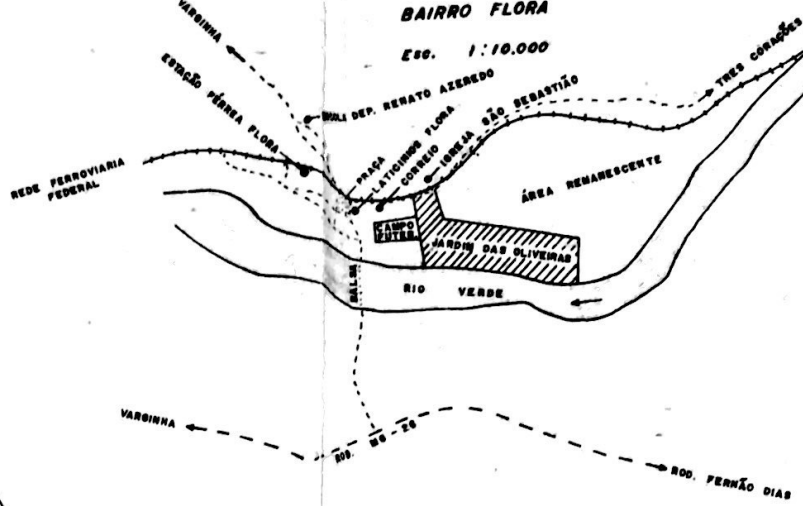


MARIANA MENDES

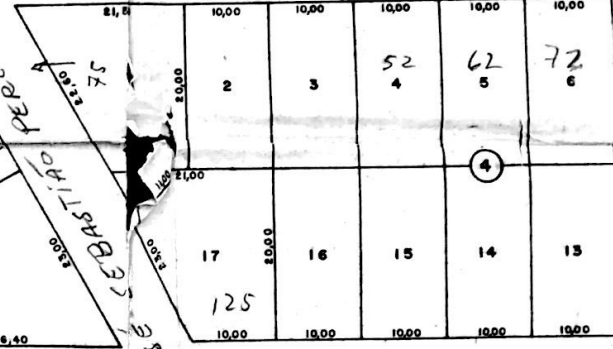

PADEE JOAQUIM

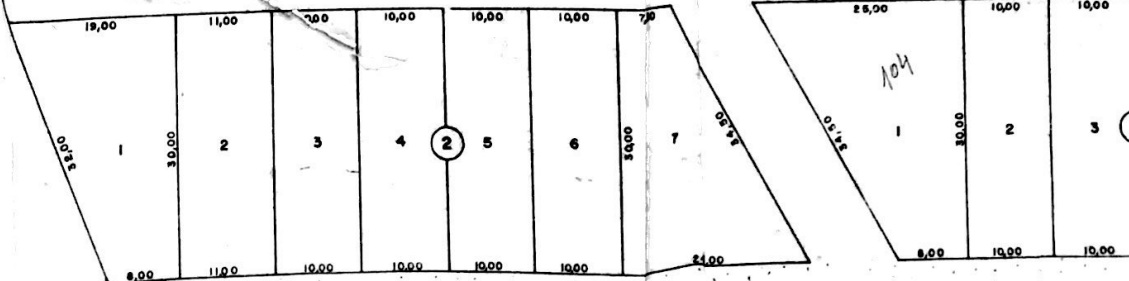

PERFIS DE RUAS  
Esc 1:125

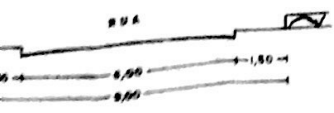




**DAZ OLIVEIRAS**  
**DRIGUES DE OLIVEIRA E OUTRO**  
**CORAÇÕES - MG.**

**PREFEITURA DE TRÊS CORAÇÕES**  
**ARQUIVO DE OBRAS**

PASTA Nº 42

CARIMBO COMPROVANDO APROVAÇÃO DO PROJETO, JÁ APROVADO E  
 DATADO ANTERIORMENTE EM 08/10/79

escala 1:500

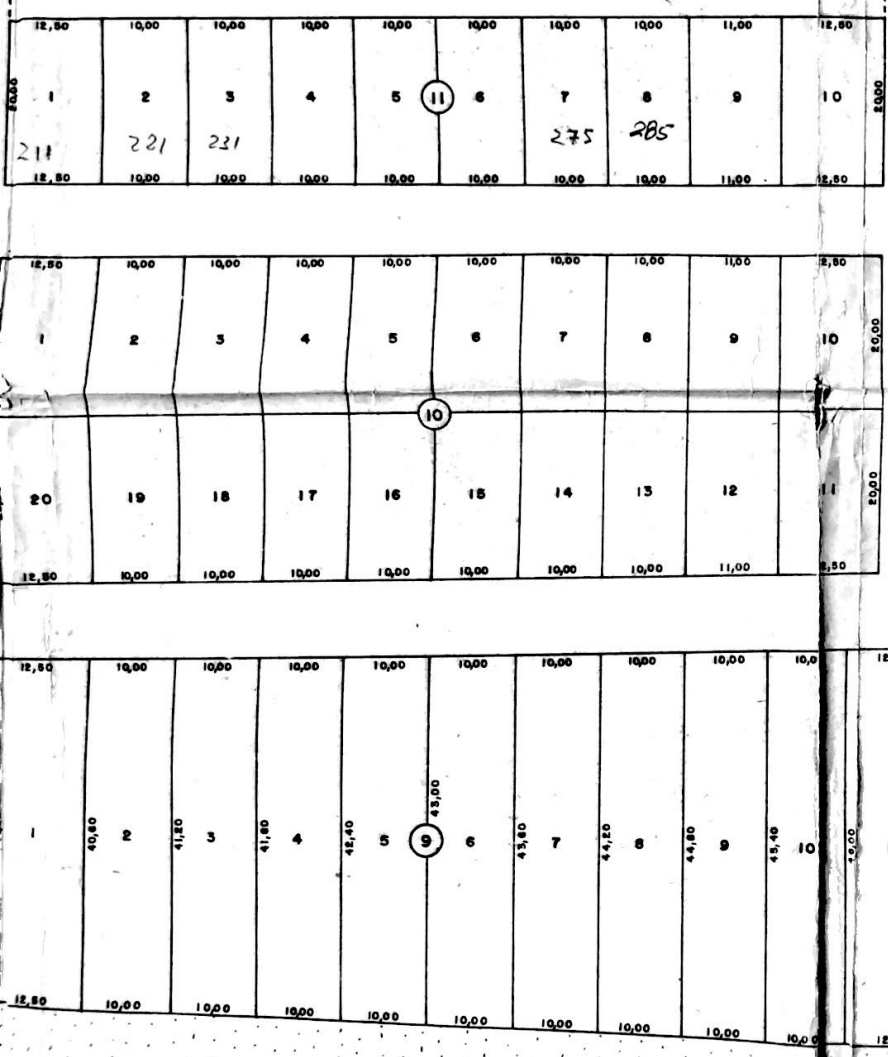

FRANCISCO RODRIGUES DE OLIVEIRA E JOÃO BATISTA DE OLIVEIRA

**DISPOSIÇÃO DAS ÁREAS DOS LOTES**

| QUADRA - 1 - |          | QUADRA - 4 - |          | QUADRA - 8 - |          |
|--------------|----------|--------------|----------|--------------|----------|
| LOTE         | ÁREA     | LOTE         | ÁREA     | LOTE         | ÁREA     |
| 1            | 580,00m² | 13           | 200,00m² | 6            | 340,00m² |
| 2            | 442,00m² | 14           | 200,00m² | 7            | 358,00m² |
| 3            | 297,00m² | 15           | 200,00m² | 8            | 372,00m² |
| 4            | 282,50m² | 16           | 200,00m² |              |          |
| 5            | 287,50m² | 17           | 310,00m² |              |          |
| 6            | 282,50m² |              |          |              |          |
| 7            | 237,80m² |              |          |              |          |
| 8            | 222,50m² |              |          |              |          |
| 9            | 224,00m² |              |          |              |          |
| 10           | 289,00m² |              |          |              |          |
| 11           | 290,00m² |              |          |              |          |
| 12           | 299,00m² |              |          |              |          |
| 13           | 230,00m² |              |          |              |          |
| 14           | 230,00m² |              |          |              |          |
| 15           | 230,00m² |              |          |              |          |
| 16           | 230,00m² |              |          |              |          |
| 17           | 230,00m² |              |          |              |          |
| 18           | 230,00m² |              |          |              |          |
| 19           | 230,00m² |              |          |              |          |
| 20           | 230,00m² |              |          |              |          |
| 21           | 230,00m² |              |          |              |          |
| 22           | 389,00m² |              |          |              |          |

| QUADRA - 5 - |          | QUADRA - 9 - |          |
|--------------|----------|--------------|----------|
| LOTE         | ÁREA     | LOTE         | ÁREA     |
| 1            | 203,50m² | 1            | 508,50m² |
| 2            | 240,00m² | 2            | 409,00m² |
| 3            | 200,00m² | 3            | 415,00m² |
| 4            | 200,00m² | 4            | 421,00m² |
| 5            | 200,00m² | 5            | 427,00m² |
| 6            | 200,00m² | 6            | 433,00m² |
| 7            | 200,00m² | 7            | 439,00m² |
| 8            | 200,00m² | 8            | 445,00m² |
| 9            | 200,00m² | 9            | 451,00m² |
| 10           | 200,00m² | 10           | 457,00m² |
| 11           | 200,00m² | 11           | 463,00m² |

| QUADRA - 6 - |          | QUADRA - 7 - |          |
|--------------|----------|--------------|----------|
| LOTE         | ÁREA     | LOTE         | ÁREA     |
| 1            | 405,00m² | 1            | 200,00m² |
| 2            | 330,00m² | 2            | 200,00m² |
| 3            | 300,00m² | 3            | 200,00m² |
| 4            | 300,00m² | 4            | 200,00m² |
| 5            | 300,00m² | 5            | 200,00m² |
| 6            | 300,00m² | 6            | 200,00m² |
| 7            | 472,00m² | 7            | 200,00m² |
|              |          | 8            | 200,00m² |

| QUADRA - 3 - |          | QUADRA - 4 - |          |
|--------------|----------|--------------|----------|
| LOTE         | ÁREA     | LOTE         | ÁREA     |
| 1            | 495,00m² | 1            | 200,00m² |
| 2            | 300,00m² | 2            | 200,00m² |
| 3            | 300,00m² | 3            | 200,00m² |
| 4            | 300,00m² | 4            | 200,00m² |
| 5            | 300,00m² | 5            | 200,00m² |
| 6            | 300,00m² | 6            | 200,00m² |

| QUADRA - 4 - |          | QUADRA - 8 - |          |
|--------------|----------|--------------|----------|
| LOTE         | ÁREA     | LOTE         | ÁREA     |
| 1            | 385,00m² | 1            | 300,00m² |
| 2            | 200,00m² | 2            | 300,00m² |
| 3            | 200,00m² | 3            | 300,00m² |
| 4            | 200,00m² | 4            | 300,00m² |
| 5            | 200,00m² | 5            | 300,00m² |
| 6            | 200,00m² | 6            | 300,00m² |
| 7            | 200,00m² | 7            | 300,00m² |
| 8            | 200,00m² | 8            | 300,00m² |
| 9            | 200,00m² | 9            | 300,00m² |
| 10           | 200,00m² | 10           | 300,00m² |
| 11           | 200,00m² | 11           | 300,00m² |
| 12           | 200,00m² | 12           | 300,00m² |

**DISPOSIÇÃO DA ÁREA LOTEADA**  
 ÁREA EM LOTES RESIDENCIAIS — 34341,00 m²  
 ÁREA EM RUAS — 11.055,50 m²  
 ÁREA DE RESERVA PERMANENTE — 4.476,00 m²  
 ÁREA TOTAL LOTEADA — 49.872,50 m²

Nº DE LOTES = 132

PASTA Nº 42

**CORPLAN - PLANEJAMENTOS LTDA**  
 RUA WENCESLAU BRAZ Nº 176-SALA 206 TEL 221-3  
 VARGINHA - MG

EXEC. *Luiz Carlos*  
 JOSE DANILLO MESQUITA FURTAD  
 ENGRº AGRº CREA 9023/D

TOPOS PROJ. *Luiz Carlos*  
 ROBERTSON RODRIGUES PEREIRA

DESENHISTA *Luiz Carlos*  
 EVALDO LABRE