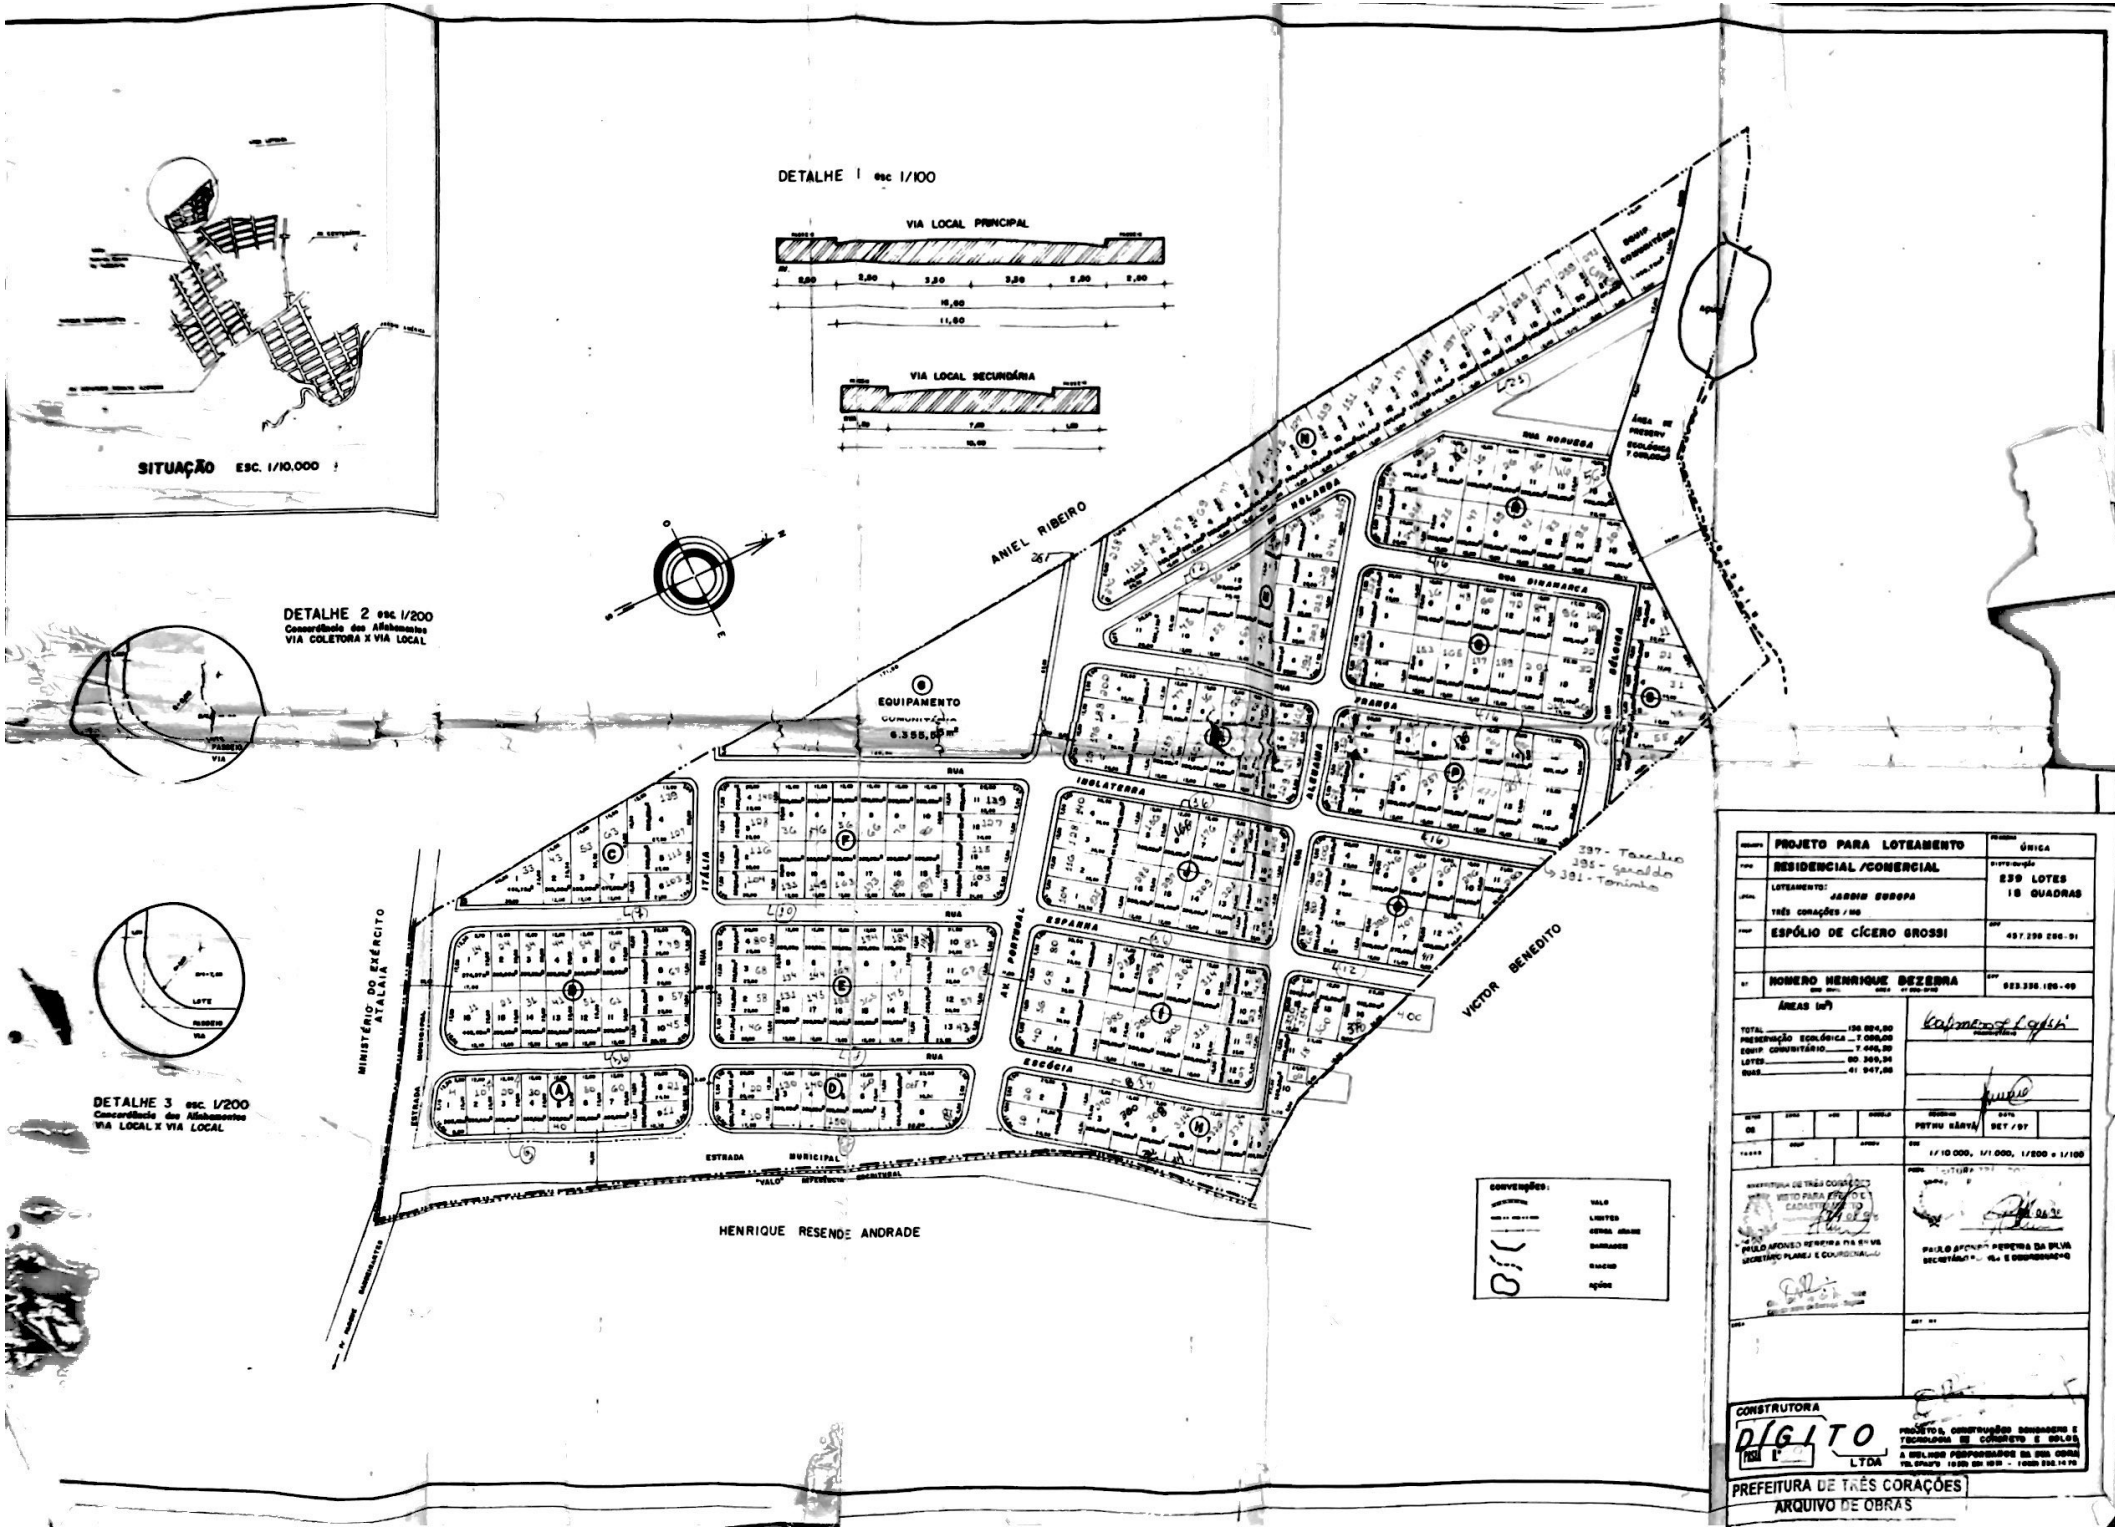

Digitalizada com CamScanner

DETALHE 1 esc. 1/100

VIA LOCAL PRINCIPAL

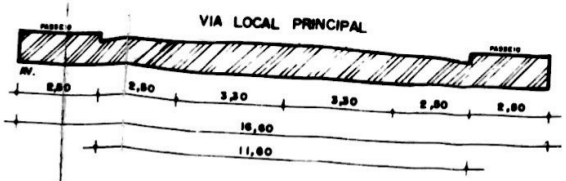

VIA LOCAL SECUNDÁRIA

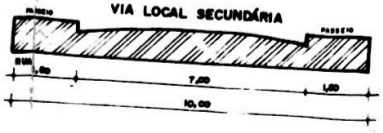

TALHE 2 esc. 1/200
COLETORA X VIA LOCAL

ANIEL RIBEIRO

EQUIPAMENTO COMUNITÁRIO 6.355,55m²

EQUIP. COMUNITÁRIO 1.000,00m²

ÁREA DE PRESERV. ECOLÓGICA 7.088,00m²

RUA NORUEGA

HOLANDA

RUA DINAMARCA

BÉLGICA

FRANÇA

ALEMANHA

INGLATERRA

ESPANHA

ESCÓCIA

RUA ITÁLIA

RUA PORTUGAL

MINISTÉRIO DO EXÉRCITO ATALAIA

ESTRADA MUNICIPAL

HENRIQUE RESENDE ANDRADE

VICTOR BENEDITO

397 - Tarcilio
395 - Geraldo
391 - Tonimho

CONVENÇÕES:

VALO
LIMITES
CERCA ARAME
BARRAGEM

ASSUNTO PROJETO
TIPO RESIDENC
LOCAL LOTEAMENTO:
TRÊS CORAÇÕ
PROP ESPÓLIO D
RT HOMERO H
ÁREAS (m²)
TOTAL
PRESERVAÇÃO ECOLÓGI
EQUIP. COMUNITÁRIO
LOTES
RUAS
SETOR 08
ZONA
QUAD
TAXAS
PREFEITURA DE TRÊS CO
VISTO PARA ES
CADASTR
PAULO AFONSO PEREIRA

Digitalizada com CamScanner