

PROJETO PARA LOTEAMENTO JARDIM RUBIANA

RESIDENCIAL / COMERCIAL

LOCAL: RUA CARO BENEDITO ALVES

PROP: VIGOR DO BRASIL - PAPER INDUSTRIES AND LOGS LTM

A. MUD: KELEK MARI GOMES DE RESENDE

PROJETOS E PLANILHAS: JACA SANTI

1001 1' / 7

LOCALIZAÇÃO

SETOR	ZONA	UBI	MODELO	DES.	DATA
32				KELEK	08/12/97

TAXAS: OCUP 0,40; ANEXO 0,60; REC 0,000

ÁREAS M ²	ÁREA (M ²)	PERCENTUAL (%)
ÁREA DE LOTES	80.00,9	80,48
ÁREA DO SISTEMA VIÁRIO	38.768,38	38,60
ÁREA VERDE	2.421,00	1,76
ÁREA PÚBLICA	8.338,0	8,13
ÁREA INSTITUCIONAL	2.917,00	2,85
ÁREA RESERVADA P/ ATEND. A OBRAS VIÁRIAS	100,00	0,09
TOTAL	136.443,28	100,00

PROJETO ALTO


ARQUIVO DE PROJETOS

77.669,70

1001 1' / 7


ROBERTO CANCIAN CAIADO

ÁREA VERDE
2421.00 m²

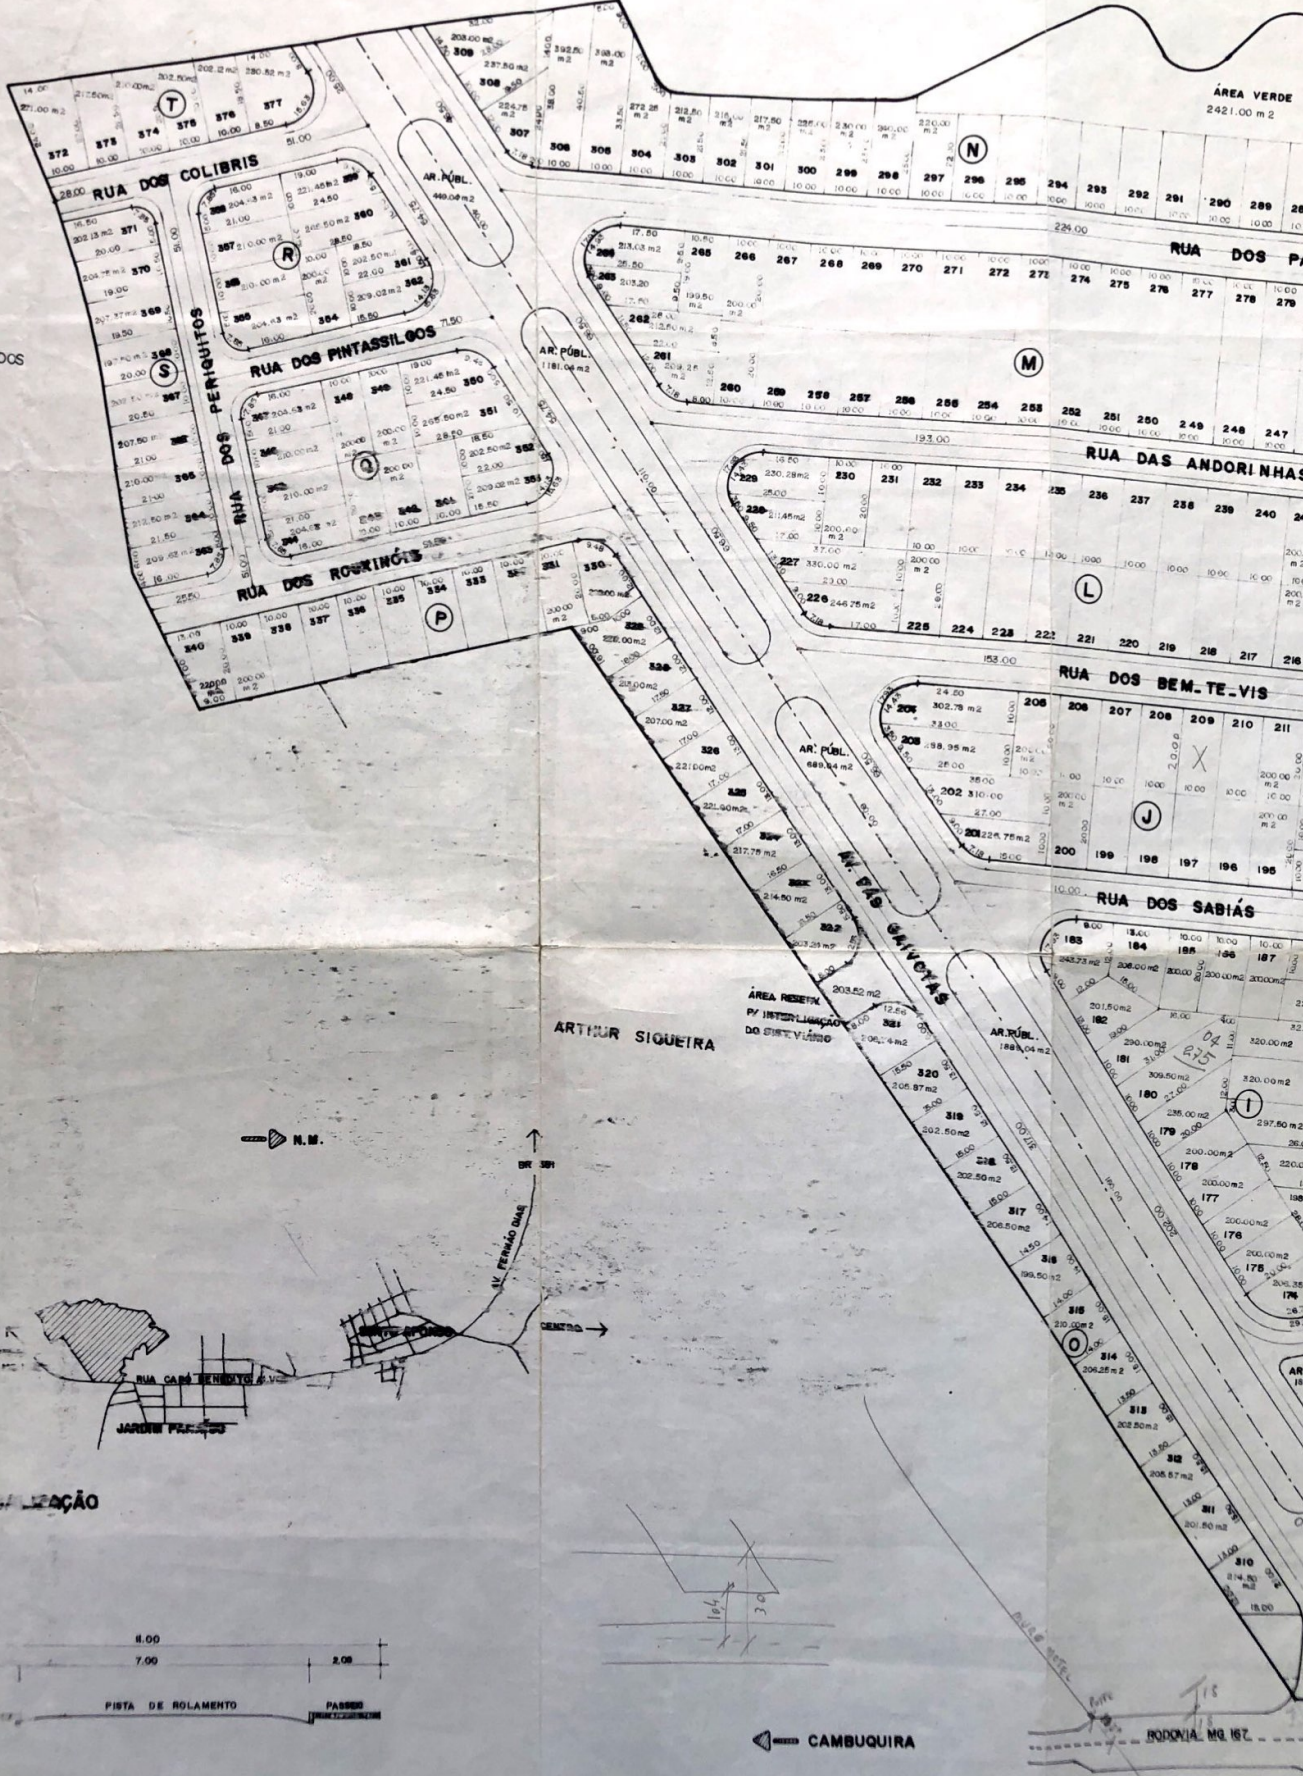


ARILDO LUIS DOS SANTOS

PASTA Nº 17

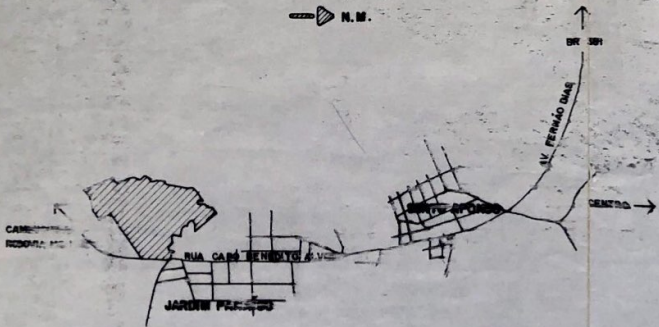

LOCALIZAÇÃO

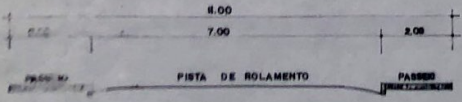


SEÇÃO TIPO DAS RUAS

1:100

CAMBUQUIRA

RODONIA, MQ 162

LUCAS TAVARES LACERDA

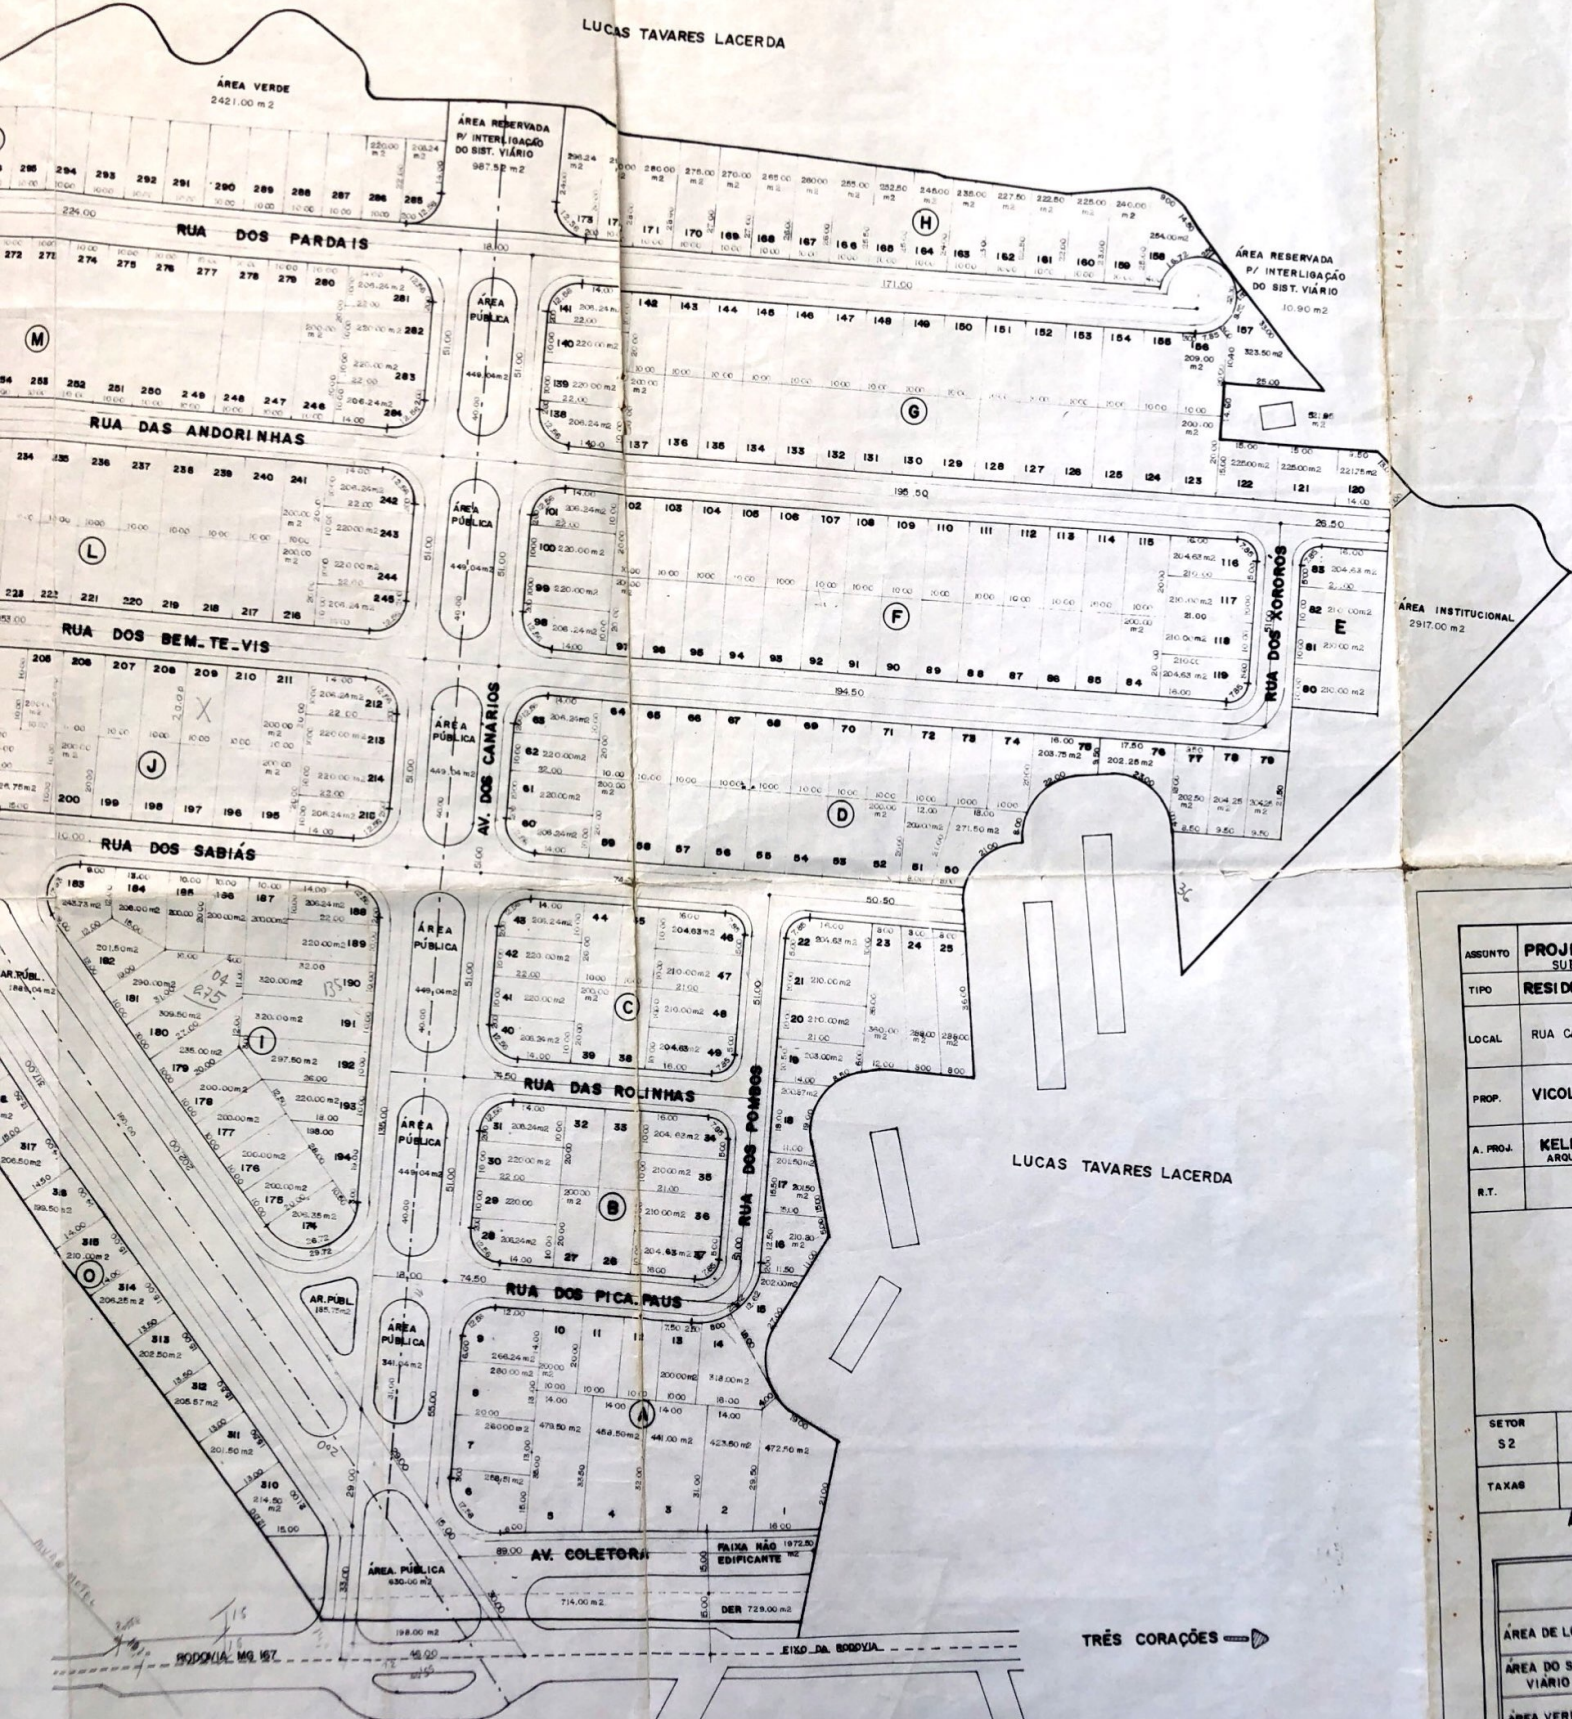

LUCAS TAVARES LACERDA

TRÊS CORAÇÕES

ASSUNTO	PROJETO SUBSTITUIÇÃO
TIPO	RESIDENCIAL
LOCAL	RUA CABO
PROP.	VICOL
A. PROJ.	KELER ARQUITETOS
R.T.	
SETOR	S2
TAXAS	
ÁREA DE LOTAMENTO	
ÁREA DO SISTEMA VIÁRIO	
ÁREA VERDE	
ÁREA PÚBLICA	
ÁREA INSTITUCIONAL	
ÁREA RESERVA INTERLIG. SISTEMA VIÁRIO	
TOTAL	

47489,70