



NOTA I: A PMTC APROVOU EM ABRIL/2000 A IMPLANTAÇÃO DOS LOTES HACHURADOS PARA CORRIGIR UMA DOAÇÃO FEITA PELOS LOTEADORES EM 23/12/93, QUE SERIA PARA ATENDER UM PROJETO ANTERIOR AO JARDIM PRIMAVERA, O QUAL NÃO SE CONCRETIZOU, MAJORANDO-OS COM ÁREAS MAIORES NA IMPLANTAÇÃO DO JD. PRIMAVERA, SENDO CORRIGIDAS AGORA EM ABRIL/2000, PELA COMISSÃO DE LOTEAMENTOS.

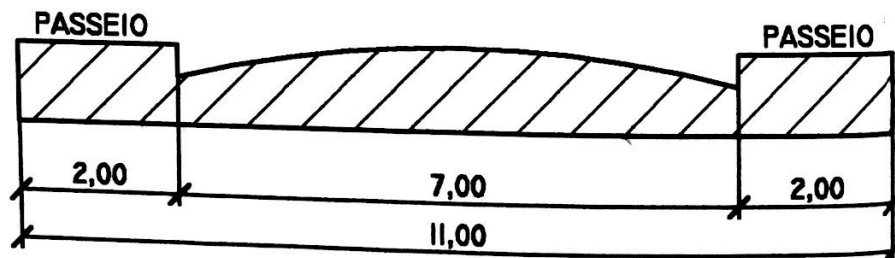


VIA
ESC.

LOCAL
1 : 100

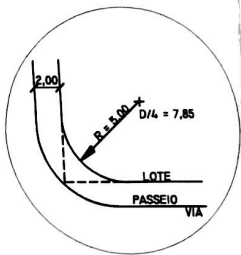

DETALHE
 ESC. 1 : 200
 CONCORDÂNCIA DOS ALINHAMENTOS
 VIA LOCAL x VIA LOCAL

RESUMO DE ÁREAS		
	ÁREAS (M2)	PERCENTUAL (%)
ÁREA DOS LOTES	38.007,60	58,33
ÁREA DAS RUAS	19.576,37	30,04
ÁREA EQUIP. COMUNITÁRIO	7.577,27	11,63
SUB. TOTAL	65.161,24	100,00
ÁREA VERDE	7.928,12	8,55
ÁREA NÃO EDIFICANTE	19.595,14	21,37
ÁREA TOTAL	92.684,50	100,00

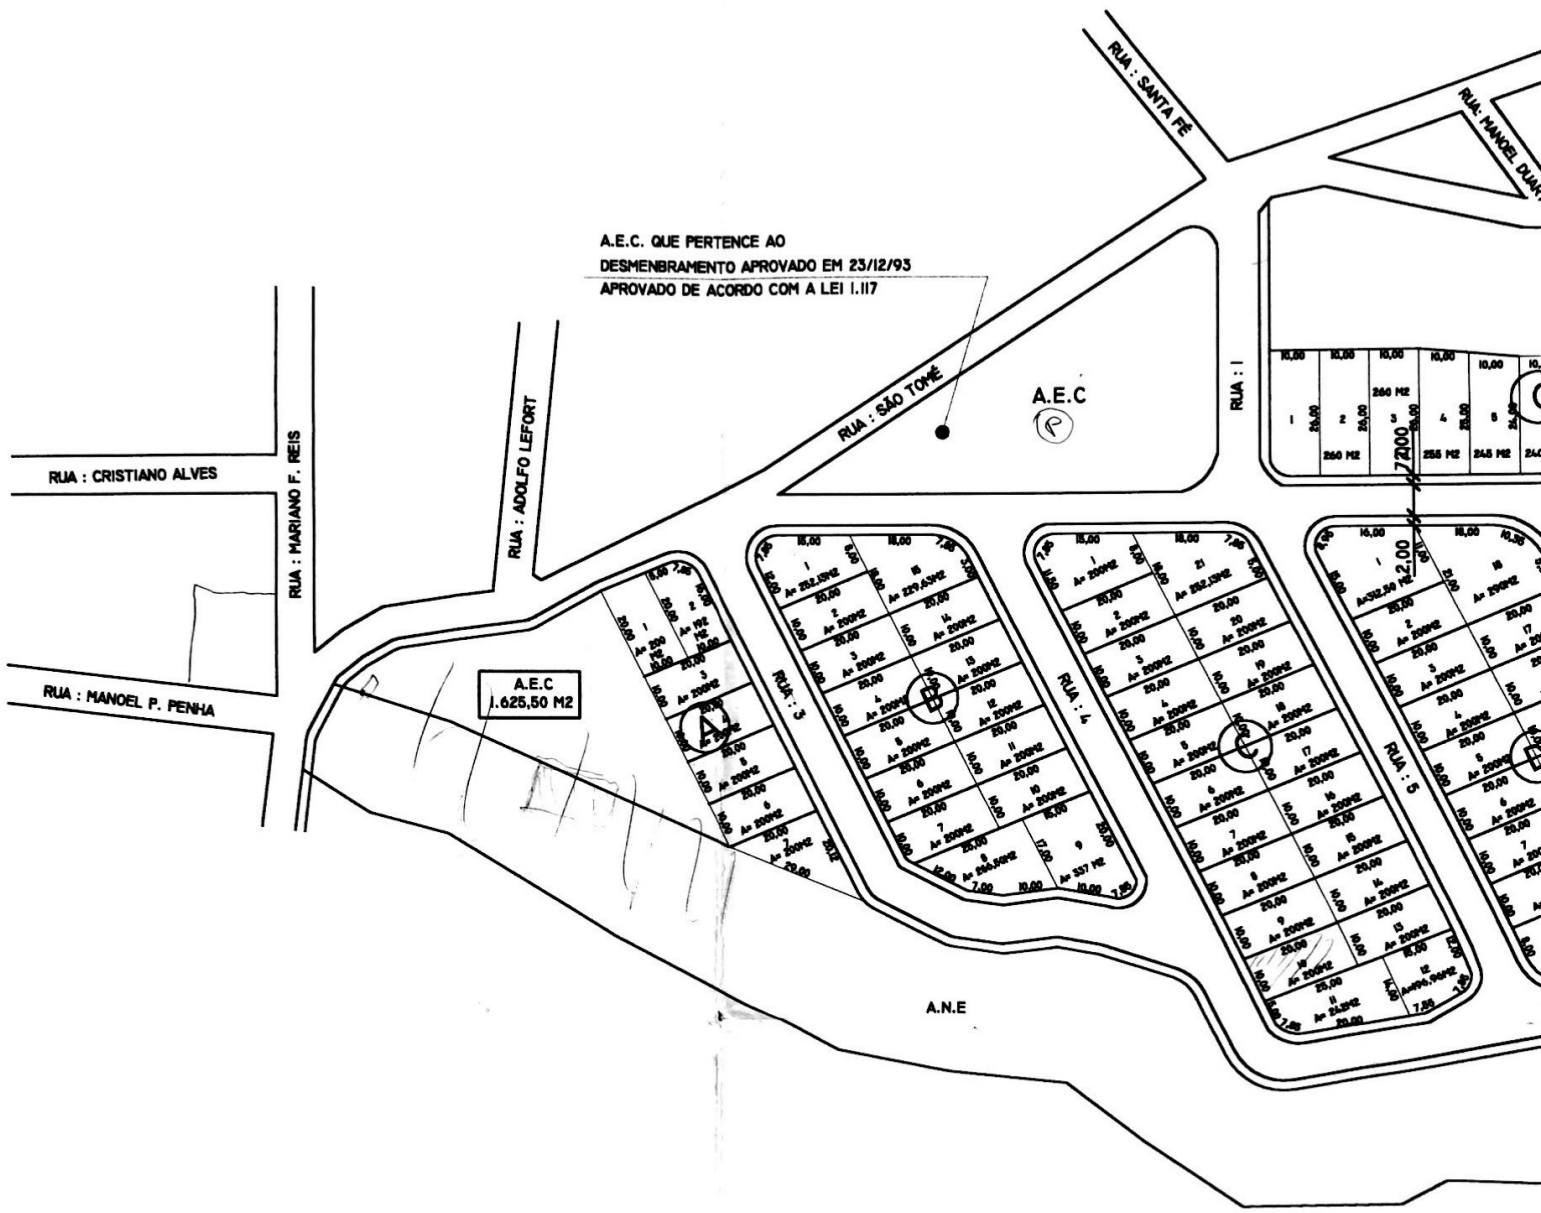


NOTA I: A PMTC APROVOU EM ABRIL/2000 A IMPLANTAÇÃO DOS LOTES HACHURADOS PARA CORRIGIR UMA DOAÇÃO FEITA PELOS LOTEADORES EM 23/12/93, QUE SERIA PARA ATENDER UM PROJETO ANTERIOR AO JARDIM PRIMAVERA, O QUAL NÃO SE CONCRETIZOU, MAJORANDO-OS COM ÁREAS MAIORES NA IMPLANTAÇÃO DO JD. PRIMAVERA, SENDO CORRIGIDAS AGORA EM ABRIL/2000, PELA COMISSÃO DE LOTEAMENTOS.


DESMENBRAMENTO APROVADO EM 23/12/93
 APROVADO DE ACORDO COM A LEI 1.117
 DIVERSOS PROPRIETÁRIOS

DESMENBRAMENTO APROVADO EM 23/12/93
 APROVADO DE ACORDO COM A LEI 1.117
 DIVERSOS PROPRIETÁRIOS

AUMENTO DE
 AUTORIZAÇÃO
 VIDE NOTA 1

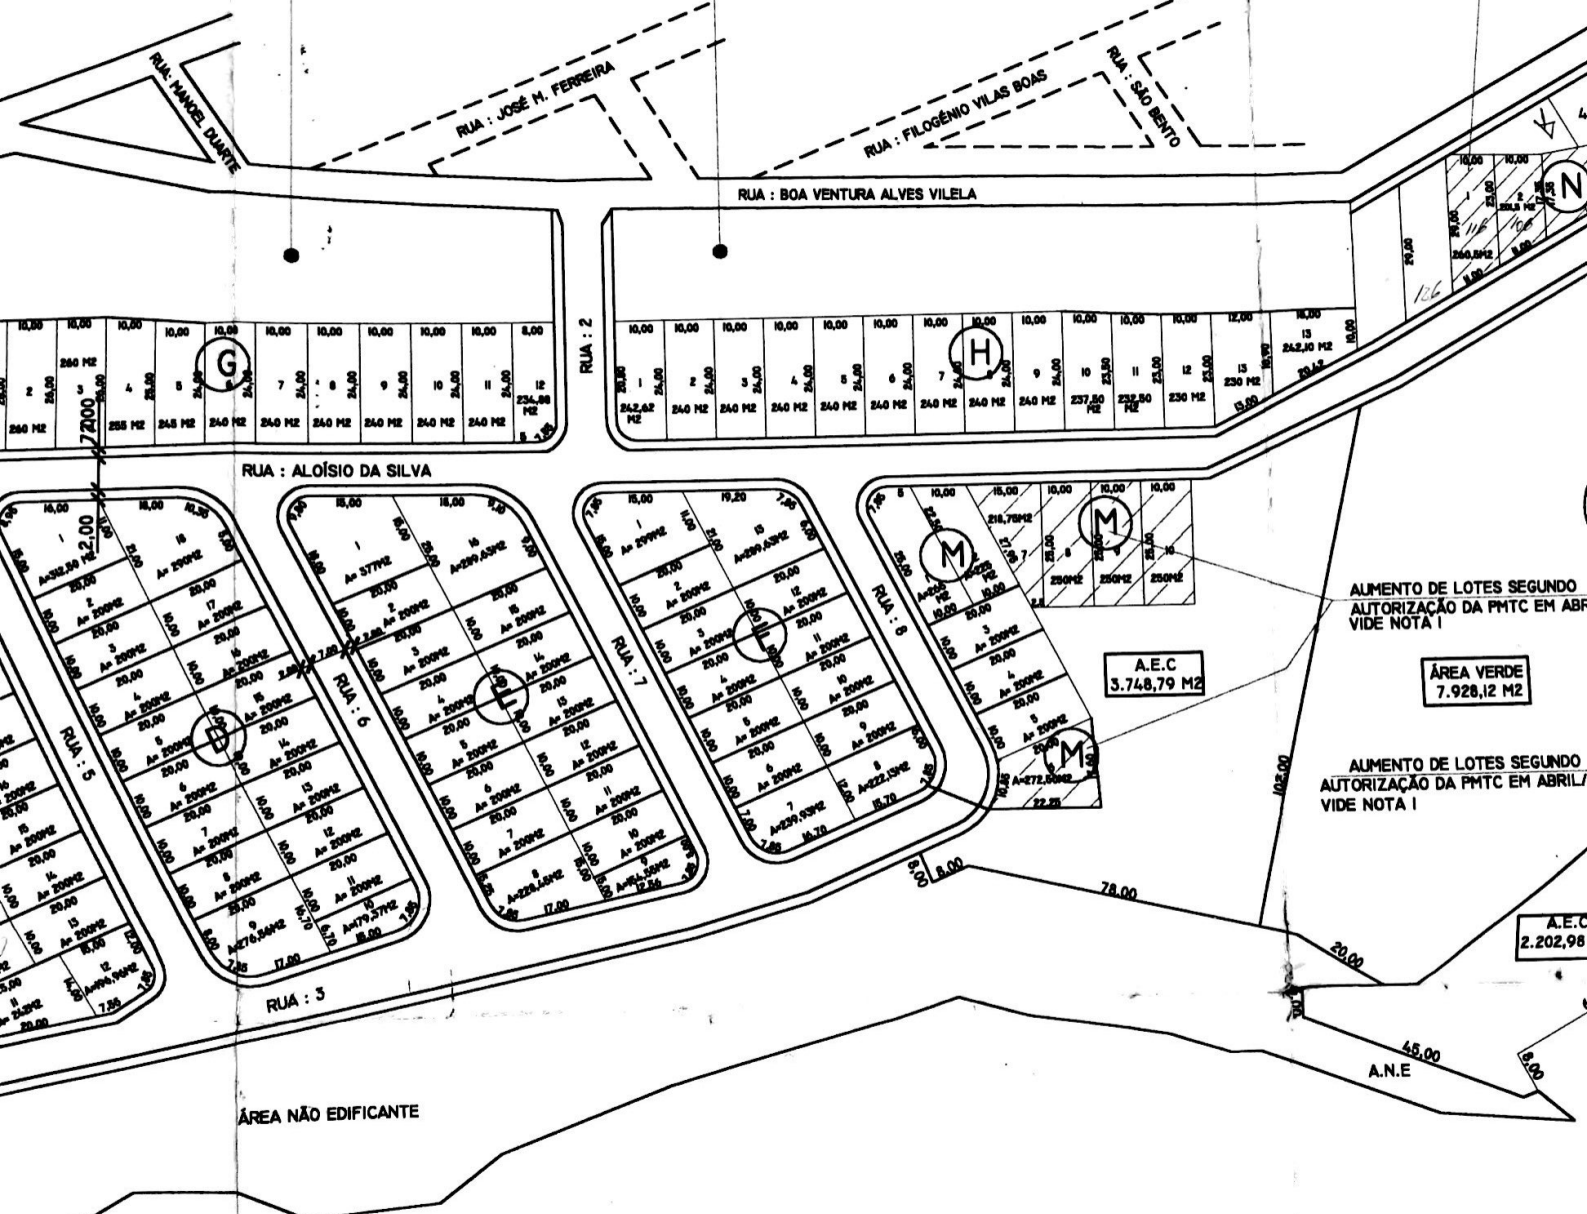

PLANTA BAIXA DO LOTEAMENTO
 ESC. 1 : 1000

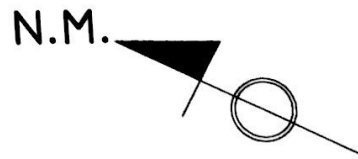

PASTA N.º 64

FAIXA DE SERVIÇÃO(P/ PASSAGEM A.P. / ESGOTO)
LARGURA = 1,50 M

ALIMENTO DE LOTES SEGUNDO
AUTORIZAÇÃO DA PHTC EM ABRIL/2000
VIDE NOTA I

DIVERSOS PROPRIETÁRIOS



DESMEMBRAMENTO APROVADO EM 18/10/83
APROVADO DE ACORDO COM A LEI 1.117
DIVERSOS PROPRIETÁRIOS

ALIMENTO DE LOTES SEGUNDO
AUTORIZAÇÃO DA PHTC EM ABRIL/2000
VIDE NOTA I

ÁREA VERDE
7.928,12 M²

ALIMENTO DE LOTES SEGUNDO
AUTORIZAÇÃO DA PHTC EM ABRIL/2000
VIDE NOTA I

A.E.C
2.202,98 M²

CASA

RUA : LENIZE AP. FERREIRA (ANTIGA RUA NITEROI)

RUA : AMÉRICO RUFINO

RUA : AUGUSTO SONJA

RUA : JOÃO CIRIACO

RUA : JOSÉ C. DE SOUZA

ASSUNTO

LOTEAMENTO JARDIM PRIMAVERA -(ALTERAÇÃO)

TIPO LOTEAMENTO RESIDENCIAL

LOCAL JARDIM PRIMAVERA

PROP. SONJA & SILVA
EMPREENHIMENTOS IMOBILIÁRIOS LTDA

A. PROJ. SÉRGIO QUIRINO PEREIRA MEIRELES
ENG. CIVIL CREA 27371/D/MG

R.T. SÉRGIO QUIRINO PEREIRA MEIRELES
ENG. CIVIL CREA 27371/D/MG

PROP. *[Signature]*

A. PROJ.

R.T.

PLANTA DE SITUAÇÃO