


# VILA MELO

## TRÊS CORAÇÕES

LOTEAME L

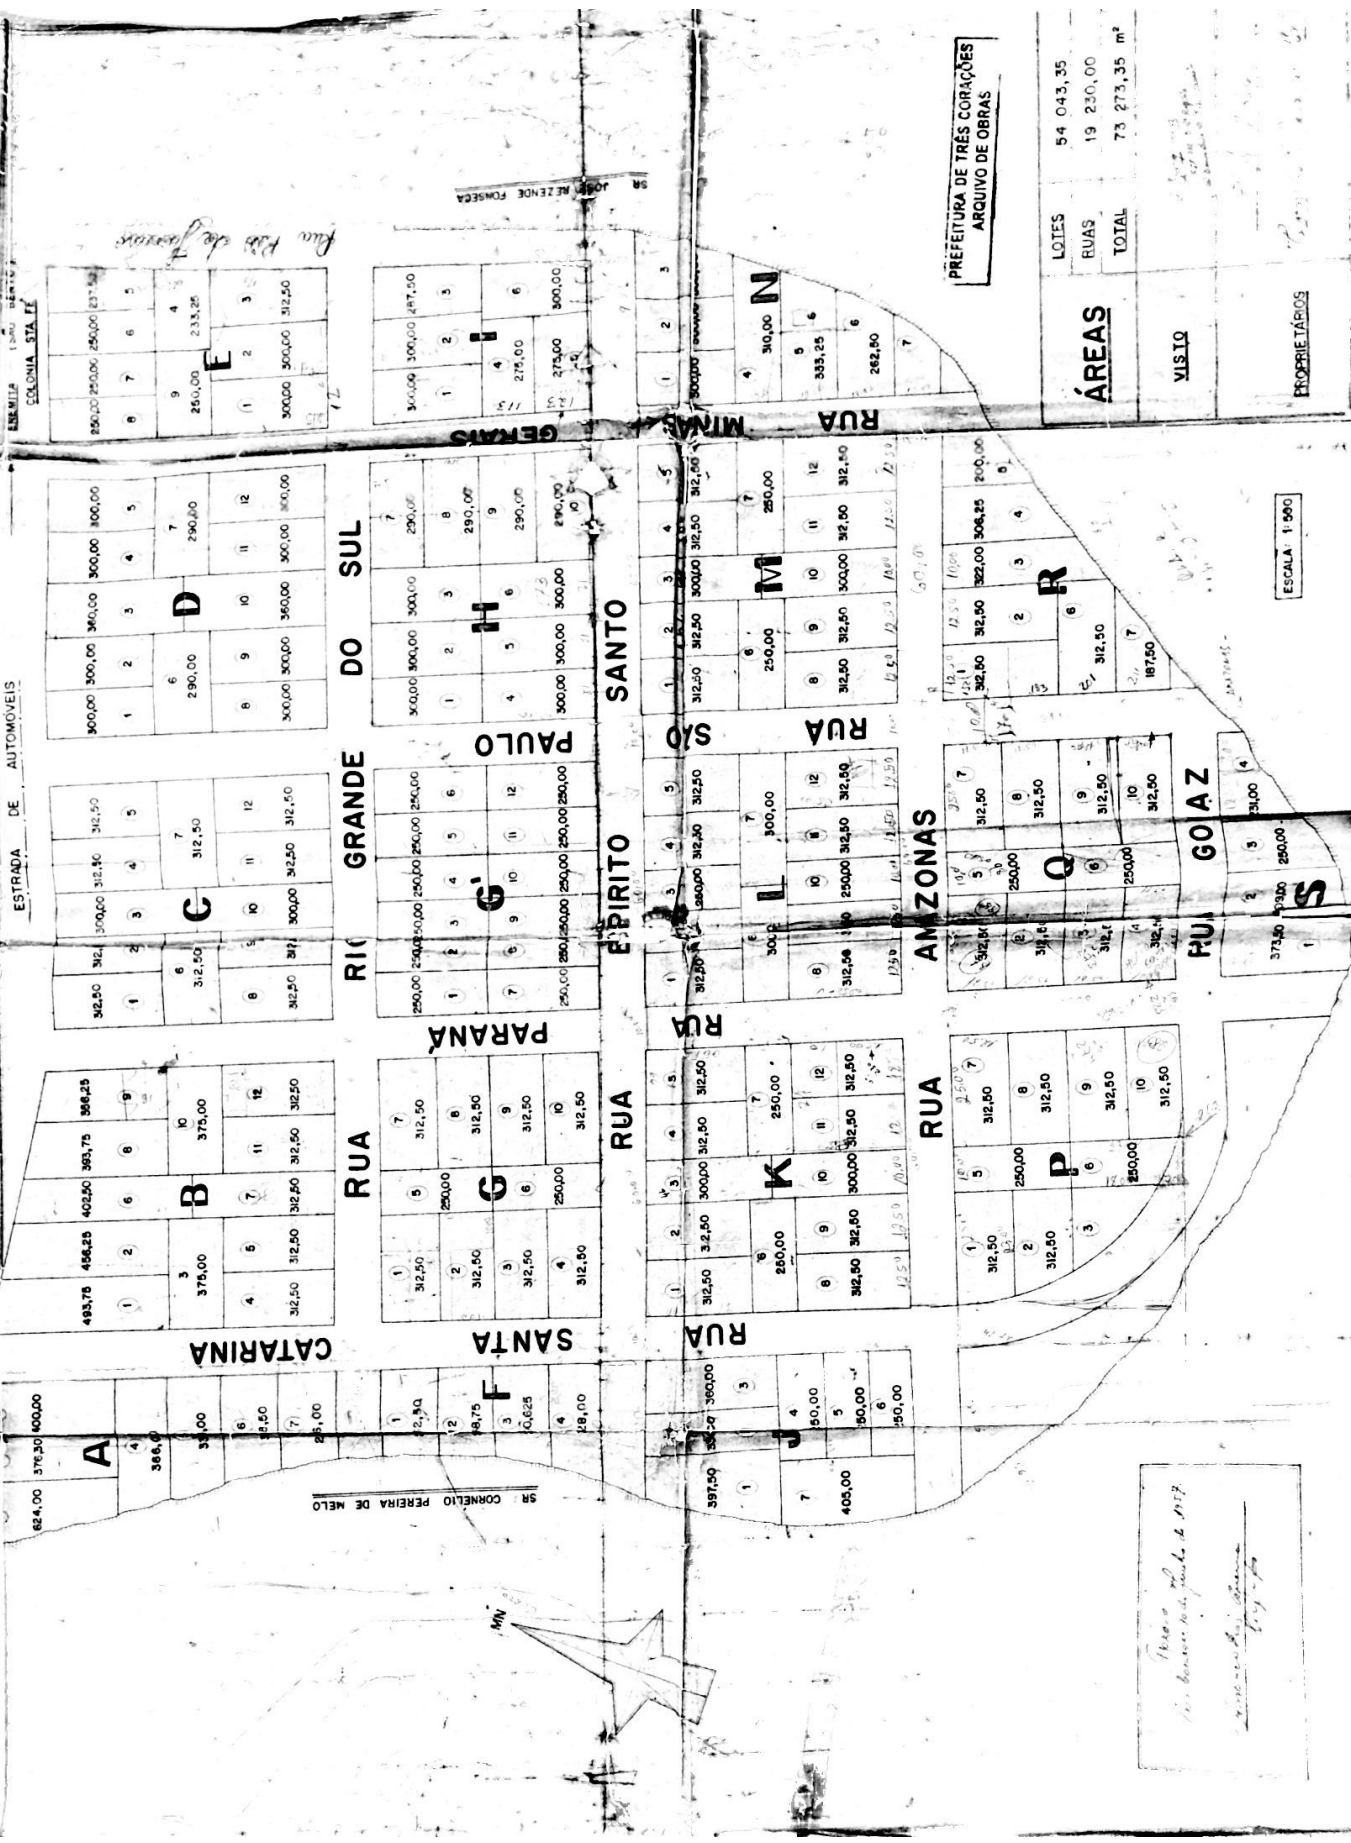

SR CORNELIO PEREIRA DE MELO

SR LOPEZ REZENDE FONSECA

ESCALA 1:500

TRÊS CORAÇÕES

ESTRADA DE AUTOMOVEIS

PREFEITURA DE TRÊS CORAÇÕES  
ARQUIVO DE OBRAS

ÁREAS  
VISTO  
PROPRIETÁRIOS

LOTES	54	043,35
RUAS	19	230,00
TOTAL	73	273,35 m <sup>2</sup>

*Planilha de áreas para loteamento de 1977  
SR CORNELIO PEREIRA DE MELO  
SR LOPEZ REZENDE FONSECA*

COLONIA STA FE