

Chacreamento Surubi


PROPRIETÁRIO: CHRISTIAN COSTA LUCINDA E OUTRA
ÁREA TOTAL: 63.745,65 m²

BR - 381
TRÊS CORAÇÕES


BR - 491 - km 262

VARGINHA


AVENIDA

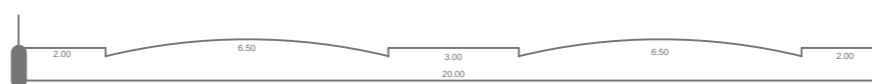

SEM ESCALA

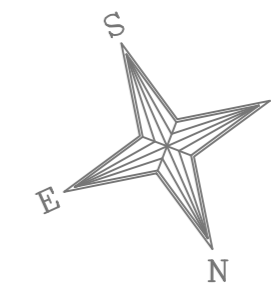

PROJEÇÃO UTM
DATUM - WGS 84
MERIDIANO CENTRAL: 45° Egr
FUSO: 23 K

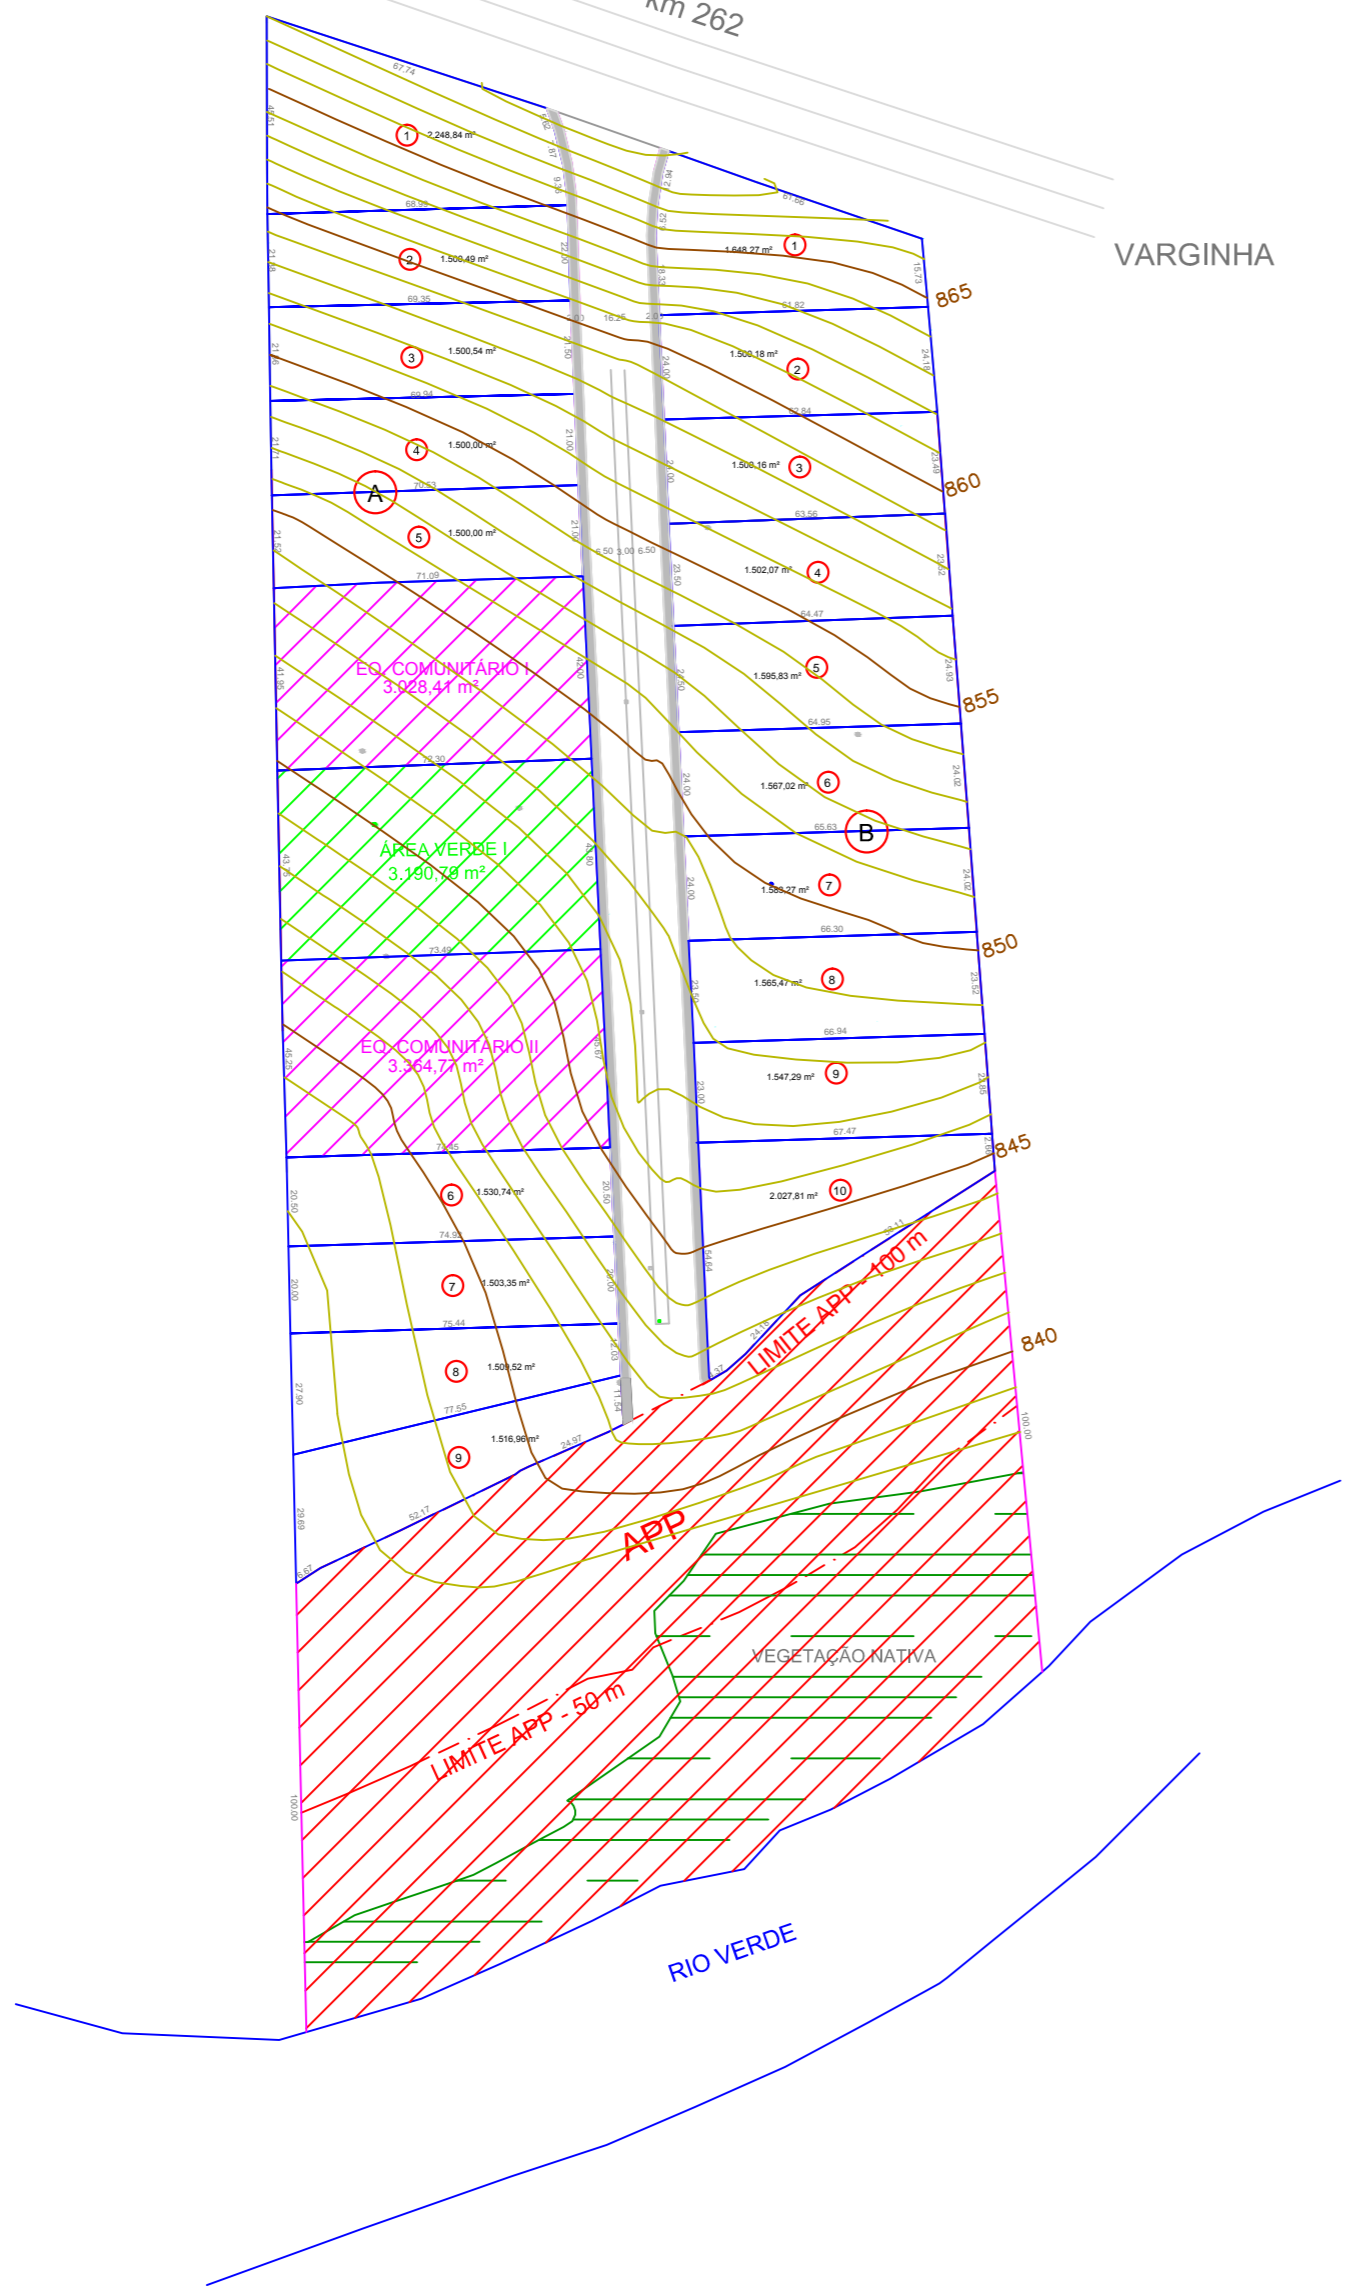

RESUMO DAS ÁREAS [m ²]			
QUADRA A		QUADRA B	
CHÁCARA	ÁREA [m ²]	CHÁCARA	ÁREA [m ²]
1	2.248,54	1	1.648,27
2	1.500,49	2	1.500,18
3	1.500,54	3	1.500,16
4	1.500,00	4	1.502,07
5	1.500,00	5	1.595,83
6	1.530,74	6	1.567,02
7	1.503,35	7	1.583,27
8	1.509,52	8	1.565,47
9	1.516,96	9	1.547,29
		10	2.027,81
TOTAL	14.310,14	TOTAL	16.037,37

ASSUNTO: APROVAÇÃO DE PROJETO URBANÍSTICO				FRANCHA: 01/01																						
TIPO: CHACREAMENTO				ARQUITETURA: Planta Baixa																						
LOCAL: BR - 491 km 262 - ZONA RURAL TRÊS CORAÇÕES - MG				ART N°:																						
PROP.: CHRISTIAN COSTA LUCINDA E OUTRA				CPF: 886.418.486-49																						
AUTOR PROJ.: NEDER SOLUÇÕES DE ENGENHARIA LTDA CREA: 49.981 - MG				CNPJ: 10.484.976/0001-30																						
R.T.: NEDER SOLUÇÕES DE ENGENHARIA LTDA CREA: 49.981 - MG				CNPJ: 10.484.976/0001-30																						
SITUAÇÃO:		PROP.:		A. PROJ.:																						
		R.T.:																								
S.U.	ZONA	USO	MODELO	DES. ELDER NEDER CLOVIS NEDER	DATA: NOVEMBRO 2015																					
TAXA	Ocup.	Aprov.		ESC.: 1:1.250																						
ÁREAS (m ²):			LEGENDA																							
<table border="1"> <thead> <tr> <th>DESCRIÇÃO</th> <th>ÁREA (m²)</th> <th>%</th> </tr> </thead> <tbody> <tr><td>A.E.C.I e II</td><td>6393,18</td><td>10,03</td></tr> <tr><td>ÁREA VERDE</td><td>3190,79</td><td>5,01</td></tr> <tr><td>RUAS</td><td>5988,78</td><td>9,39</td></tr> <tr><td>CHÁCARAS</td><td>30347,51</td><td>47,61</td></tr> <tr><td>A.P.P</td><td>17825,39</td><td>27,96</td></tr> <tr><td>ÁREA TOTAL</td><td>63745,65</td><td>100</td></tr> </tbody> </table>			DESCRIÇÃO	ÁREA (m ²)	%	A.E.C.I e II	6393,18	10,03	ÁREA VERDE	3190,79	5,01	RUAS	5988,78	9,39	CHÁCARAS	30347,51	47,61	A.P.P	17825,39	27,96	ÁREA TOTAL	63745,65	100	P.M.T.C.:		
DESCRIÇÃO	ÁREA (m ²)	%																								
A.E.C.I e II	6393,18	10,03																								
ÁREA VERDE	3190,79	5,01																								
RUAS	5988,78	9,39																								
CHÁCARAS	30347,51	47,61																								
A.P.P	17825,39	27,96																								
ÁREA TOTAL	63745,65	100																								
CREA:																										