BAIRRO DAS OLIVEIRAS
LOTEAMENTO

017

ÁREA EM LOTES ..... 24.22[illegible]
ÁREA EM RUAS E AVN. 15.765
ÁREA TOTAL LOTEADA ..... 39.9[illegible]

PREFEITURA DE TRÊS CORAÇÕES
ARQUIVO DE OBRAS

TERRENO DO SNR.

JOSÉ BENTO

RUA CAMPOS

AV. JOSÉ AUGUSTO

TERRENO DO SNR.

JOSÉ ANTONIO PRUDENCIO

RUA BELEM

RUA TATIANE

RUA CORRIGO

Nº de ordem	Quadra	Nº de lotes	Área
1	A	10	
2	B	16	
3	C	16	
4	D	5	
5	E	7	
6	F	5	
7	G	12	
8	H	3	
9	I	7	
10	J	12	
11	L	2	
12	M	4	
13	N	3	
TOTAL		116	24.22[illegible]

Levantamento e projeto:

[illegible]

Proprietário:

[illegible]

Trabalho sujeito a lei nº 282 de 29-7-61 da Egrégia Câmara Municipal

Aprovado, com restrições, ficando o Proprietário

PREFEITO

Protocolo nº 3037 de 22-5-62

SALA: 1/1.000

Digitalizada com CamScanner

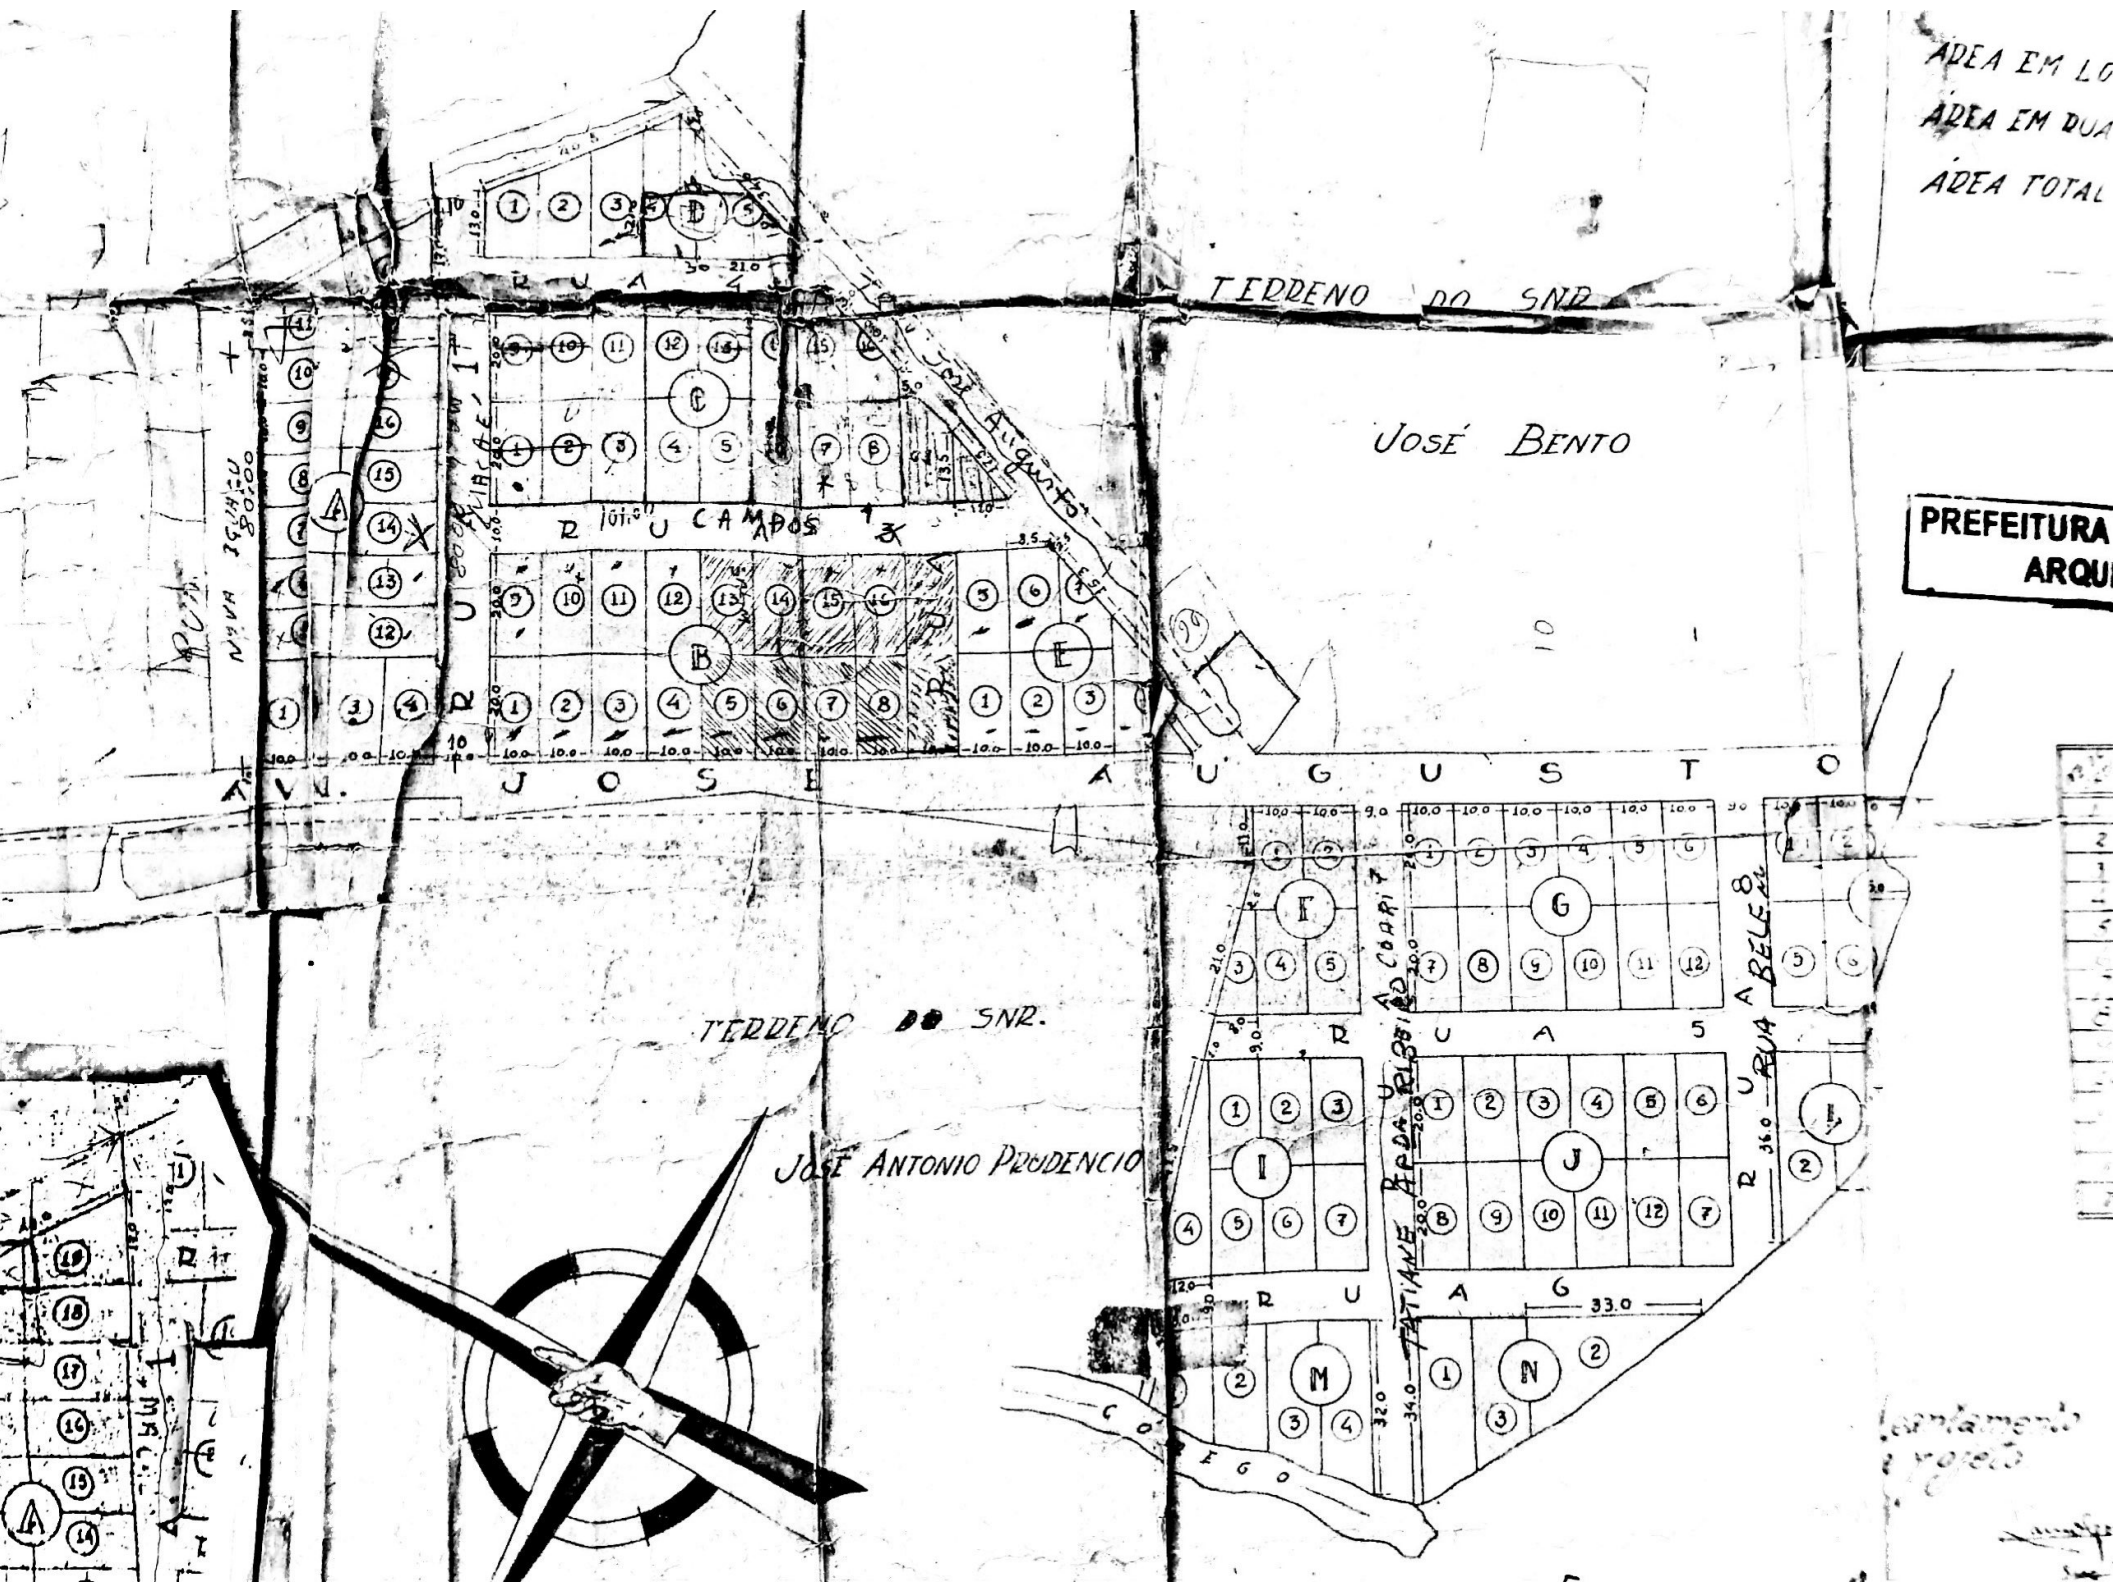

Digitalizada com CamScanner