LOTEAMENTO JARDIM ALEGRE

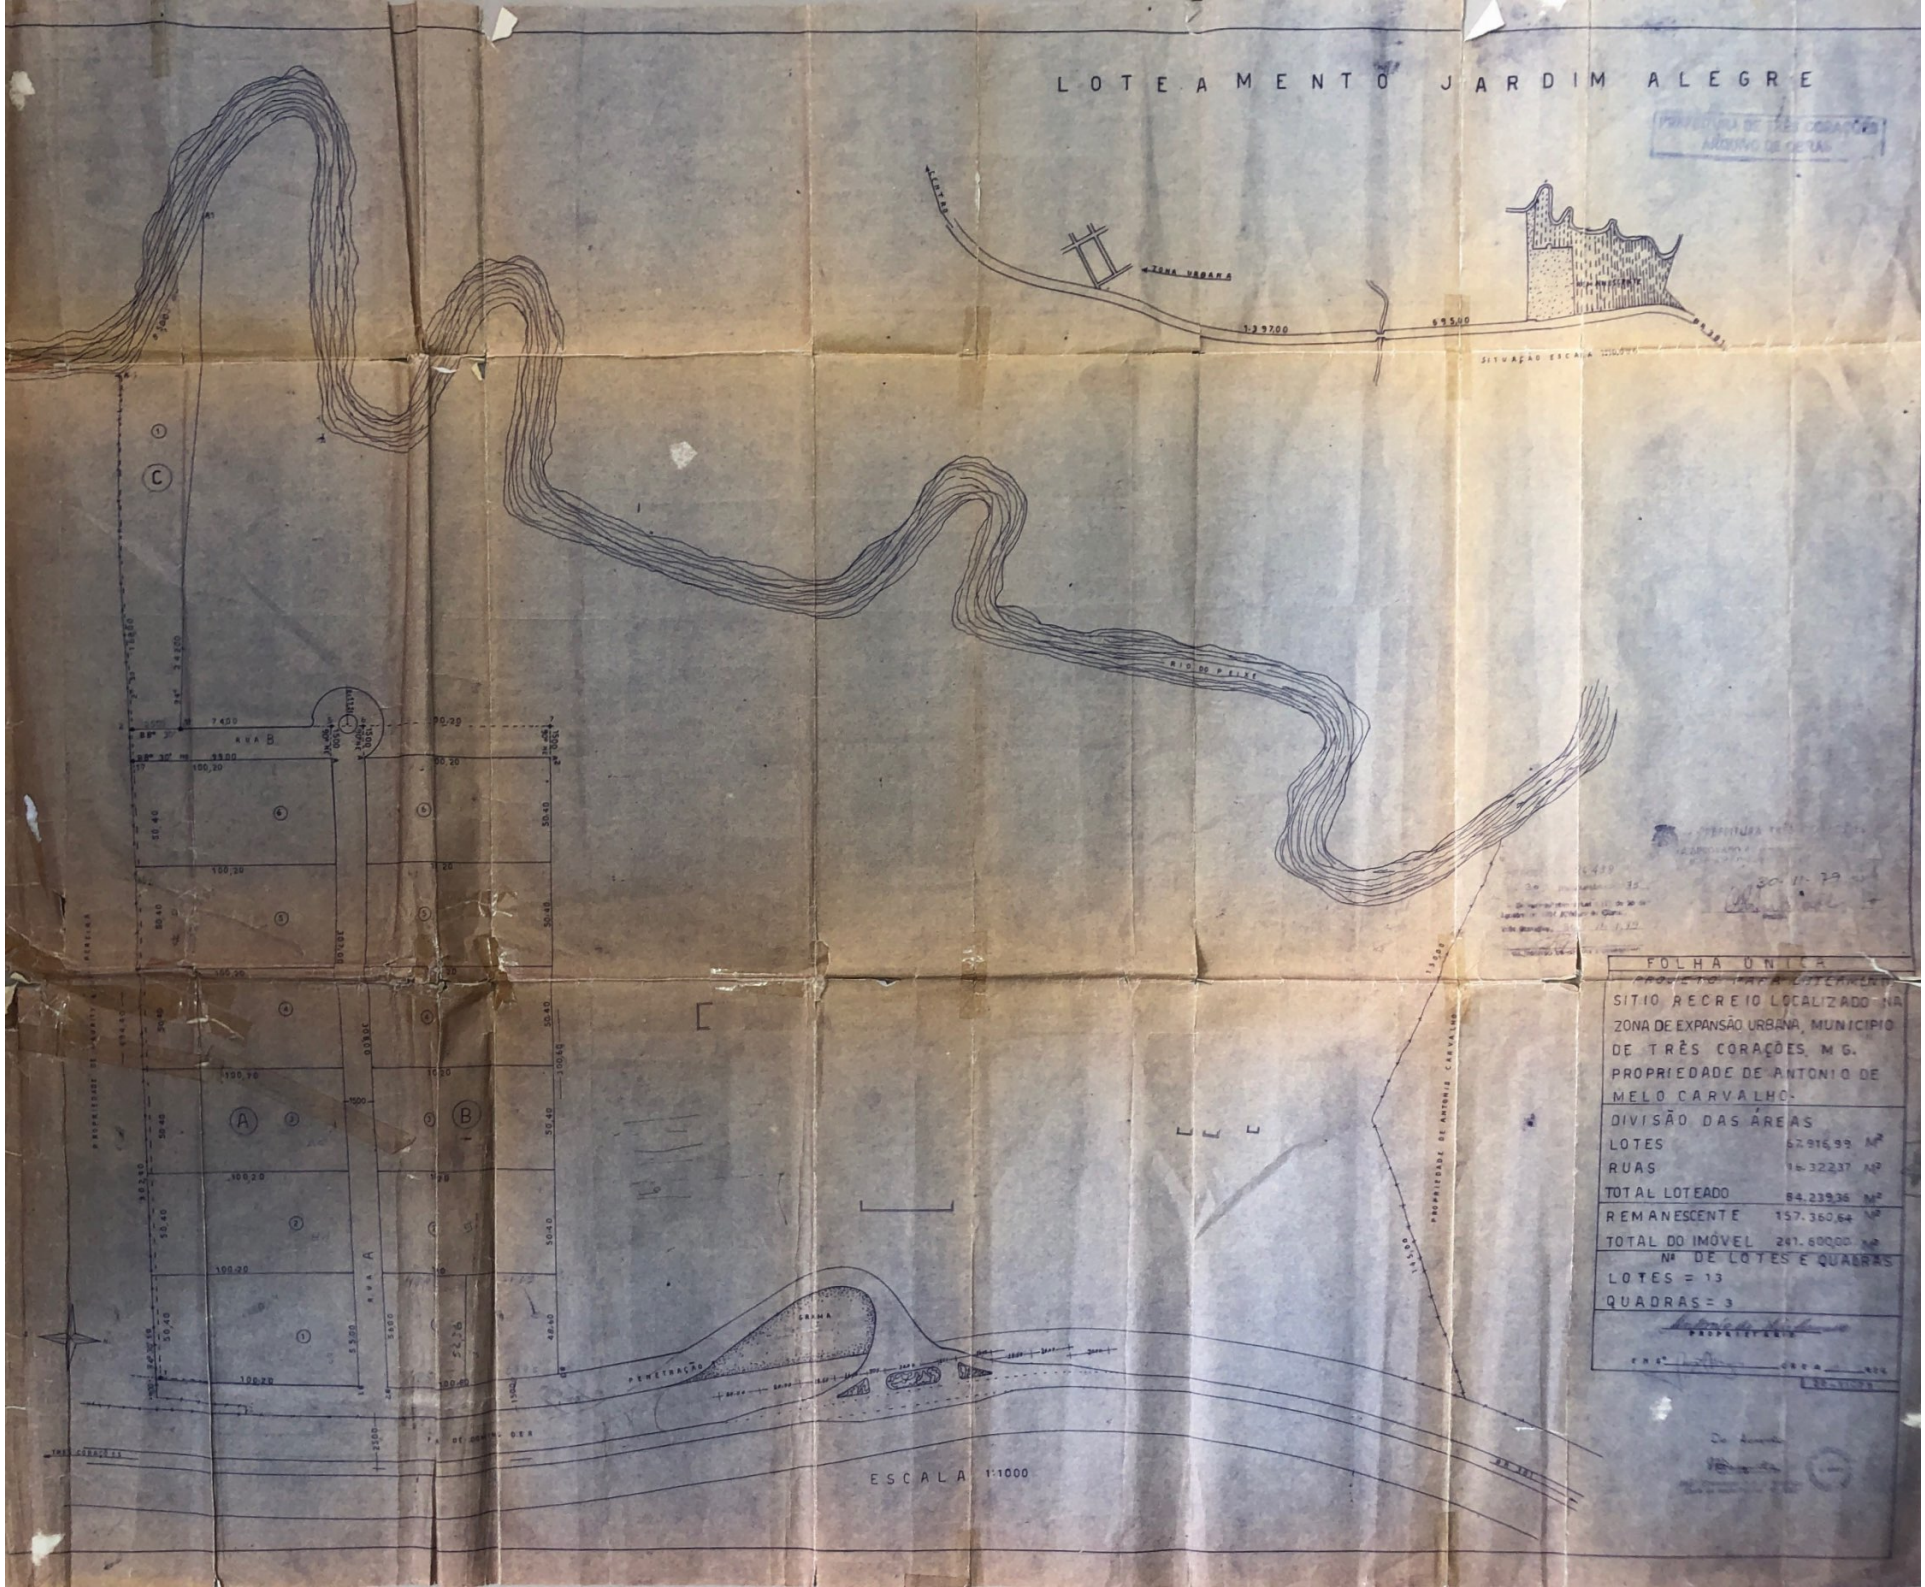

FOLHA ÚNICA

SITIO RECREIO LOCALIZADO NA ZONA DE EXPANSÃO URBANA, MUNICIPIO DE TRÊS CORAÇÕES, M.G. PROPRIEDADE DE ANTONIO DE MELO CARVALHO.

DIVISÃO DAS ÁREAS	
LOTES	67.916,99 M²
RUAS	16.322,37 M²
TOTAL LOTEADO	84.239,36 M²
REMANESCENTE	157.360,64 M²
TOTAL DO IMÓVEL	241.600,00 M²

Nº DE LOTES E QUADRAS

LOTES = 13

QUADRAS = 3

PROPRIETÁRIO

CREA Nº ..... CREA Nº .....

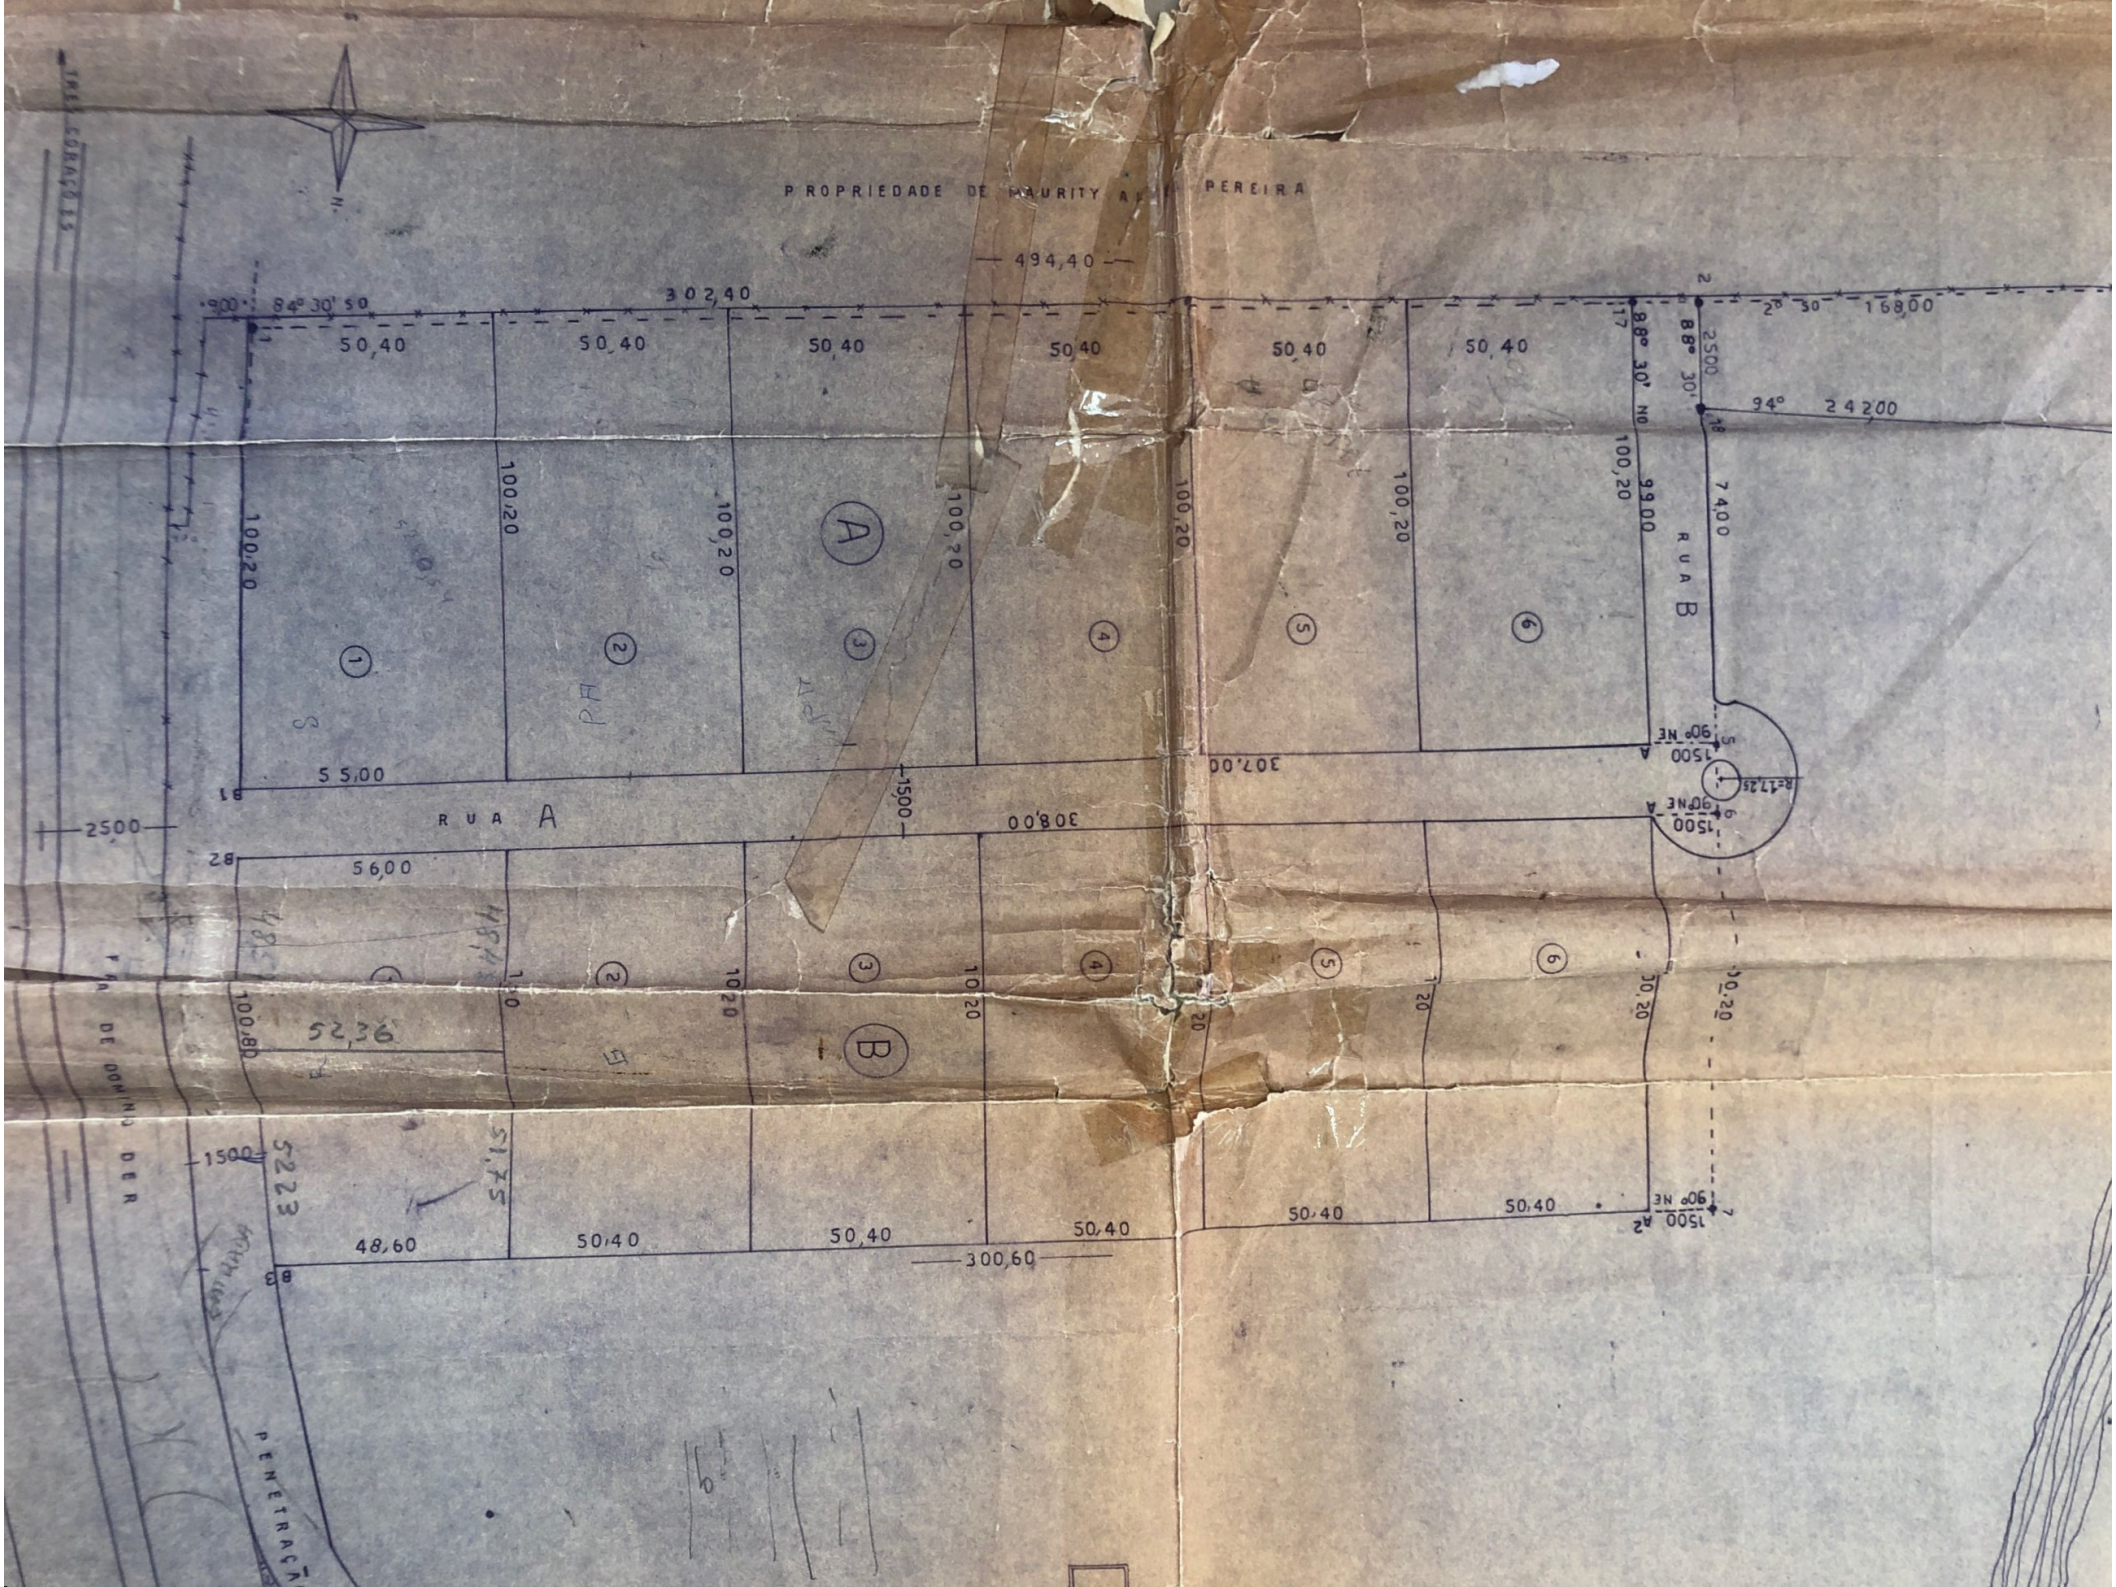
PROPRIEDADE DE MAURITY A... PEREIRA
494,40
302,40
84° 30' 50
50,40
50,40
50,40
50,40
50,40
50,40
88° 30' NO
88° 30'
2° 30'
168,00
2500
94°
24200
100,20
100,20
100,20
100,20
100,20
100,20
99,00
74,00
R U A B
A
B
55,00
307,00
1500
90° NE
R=17,25
2500
R U A A
308,00
56,00
100,80
52,36
48,60
50,40
50,40
50,40
300,60
51,75
5223
PENETRAÇÃO