LOTEAMENTO JARDIM ALTO PARAÍSO

PROP. : HUYGHENS SIQUEIRA RODRIGUES
ESCALA : 1 : 1000

RESUMO DE AREAS

ÁREAS M2		PERCENTUAL %
ÁREAS DE LOTES	11.908,71	59,10
ÁREAS DE RUAS	7242,61	35,94
ÁREAS A.E.C.	998,68	4,96
TOTAL	20.150,00	100,00

ÁREAS A.E.C. = ÁREA DE EQUIPAMENTO COMUNITÁRIO

RESUMO DE QUADRAS /LOTES	
QUADRA	LOTES
A	19
B	09
C	25
TOTAL	50

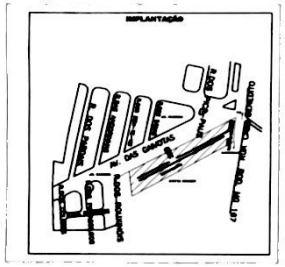

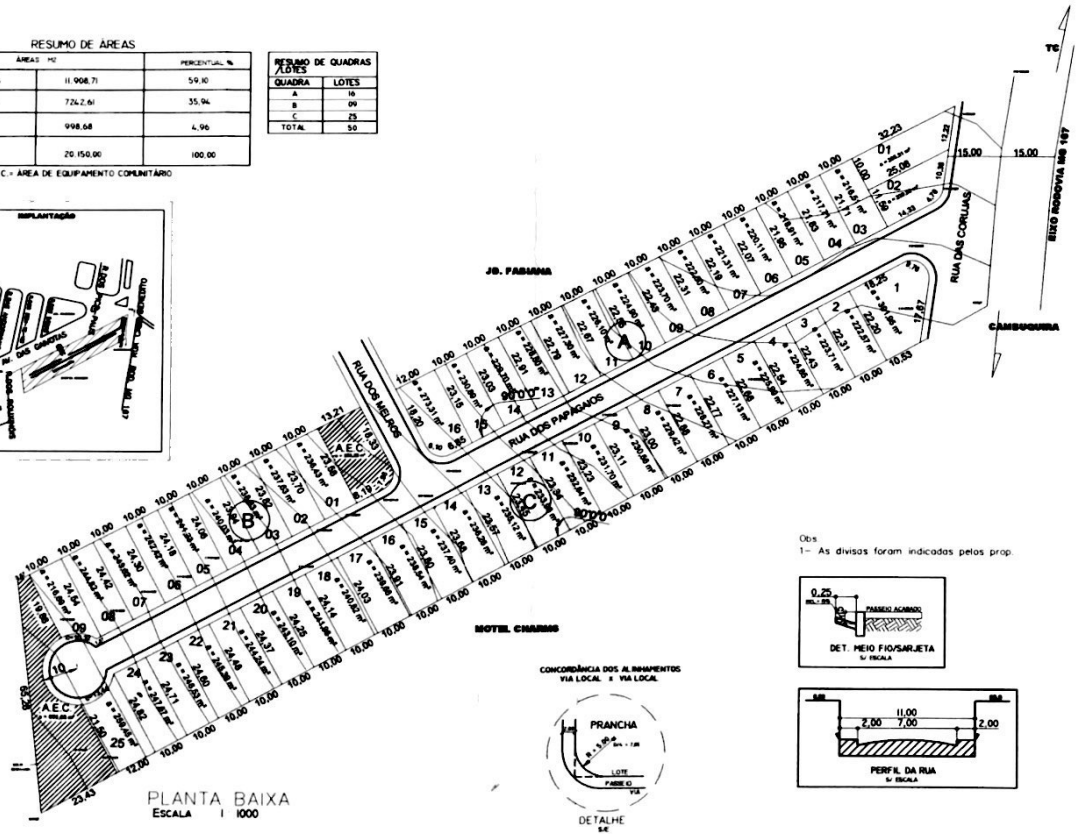

PLANTA BAIXA
ESCALA 1 1000

Obs
1- As divisas foram indicadas pelos prop.

ASSUNTO: PROJETO LOTEAMENTO	PRANCHA: ÚNICA
TIPO: LOTEAMENTO JARDIM ALTO PARAÍSO	ARQUITETURA: PLANTA URBANÍSTICA
LOCAL: ANEXO JARDIM FABIANA – TRÊS CORAÇÕES – MG	ART. N
PROP.: HUYGHENS SIQUEIRA RODRIGUES	CPF
A. PROJ.: SÉRGIO QUIRINO PEREIRA MEIRELES ENG. CIVIL CREA 27371/D/MG	CPF: 309.966.276-34
R.T.: SÉRGIO QUIRINO PEREIRA MEIRELES ENG. CIVIL CREA 27371/D/MG	CPF: 309.966.276-34

SITUAÇÃO: VIDE DESENHO				PROP.
				A. PROJ.
				R.T.
SETOR: --	ZONA: --	USO: --	MODELO: --	DATA: 20/07/06
TAXAS	OCUP.: --	APROV.: --		ESCALA: INDICADA

AREAS m²
VIDE TABELA NO DESENHO

CREA

PREFEITURA TRÊS CORAÇÕES
PROJETO APROVADO
DE ACORDO COM A LEI Nº
CÓDIGO DE OBRAS
TRÊS CORAÇÕES, 11/03/07
Engº Civil
CREA 23.930/D-MG

OBS.: Proj. APROV. em 24/08/2006
APROV. Revalidada em 11/03/2007

ARQUIVO DE PROJETOS

MATA P 99

2043 10

quirino@tricor.com.br Tels.: 35 3231 1269 cel.: 35 9971-1169

RESUMO DE ÁREAS

ÁREAS M2		PERCENTUAL %
ÁREAS DE LOTES	11.908,71	59,10
ÁREAS DE RUAS	7242,61	35,94
ÁREAS A.E.C.	998,68	4,96
TOTAL	20.150,00	100,00

ÁREAS A.E.C.= ÁREA DE EQUIPAMENTO COMUNITÁRIO

RESUMO DE QUADRAS /LOTES	
QUADRA	LOTES
A	16
B	09
C	25
TOTAL	50

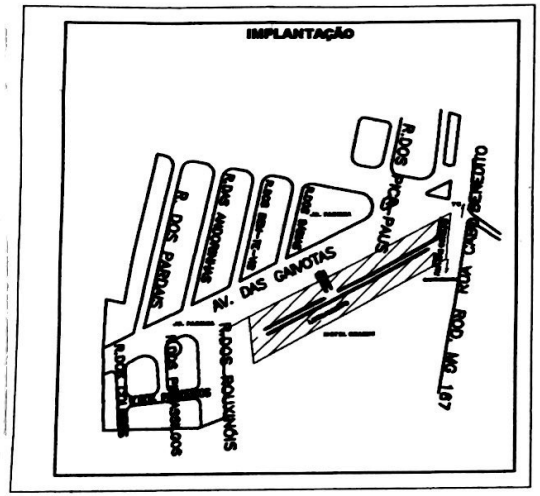

PLANTA BAIXA
ESCALA : 1 : 1000

CONCORDÂNCIA DOS ALINHAMENTOS
VIA LOCAL x VIA LOCAL

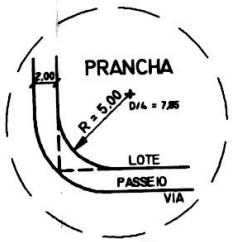

DETALHE
S/E

Obs.:
1– As divisas foram indicadas pelos prop.

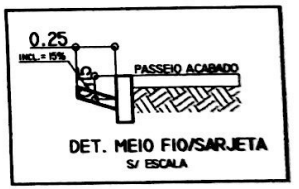

DET. MEIO FIO/SARJETA
S/ ESCALA

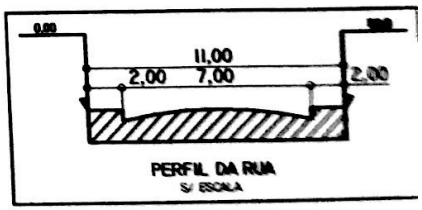

PERFIL DA RUA
S/ ESCALA