


PROJETO DE LOTEAMENTO PATRIMÔNIO

CONDOMÍNIO VILLAGE DHARMA JÁ APROVADO

ÁREA REMANESCENTE



Av. Professor José Maria Maciel

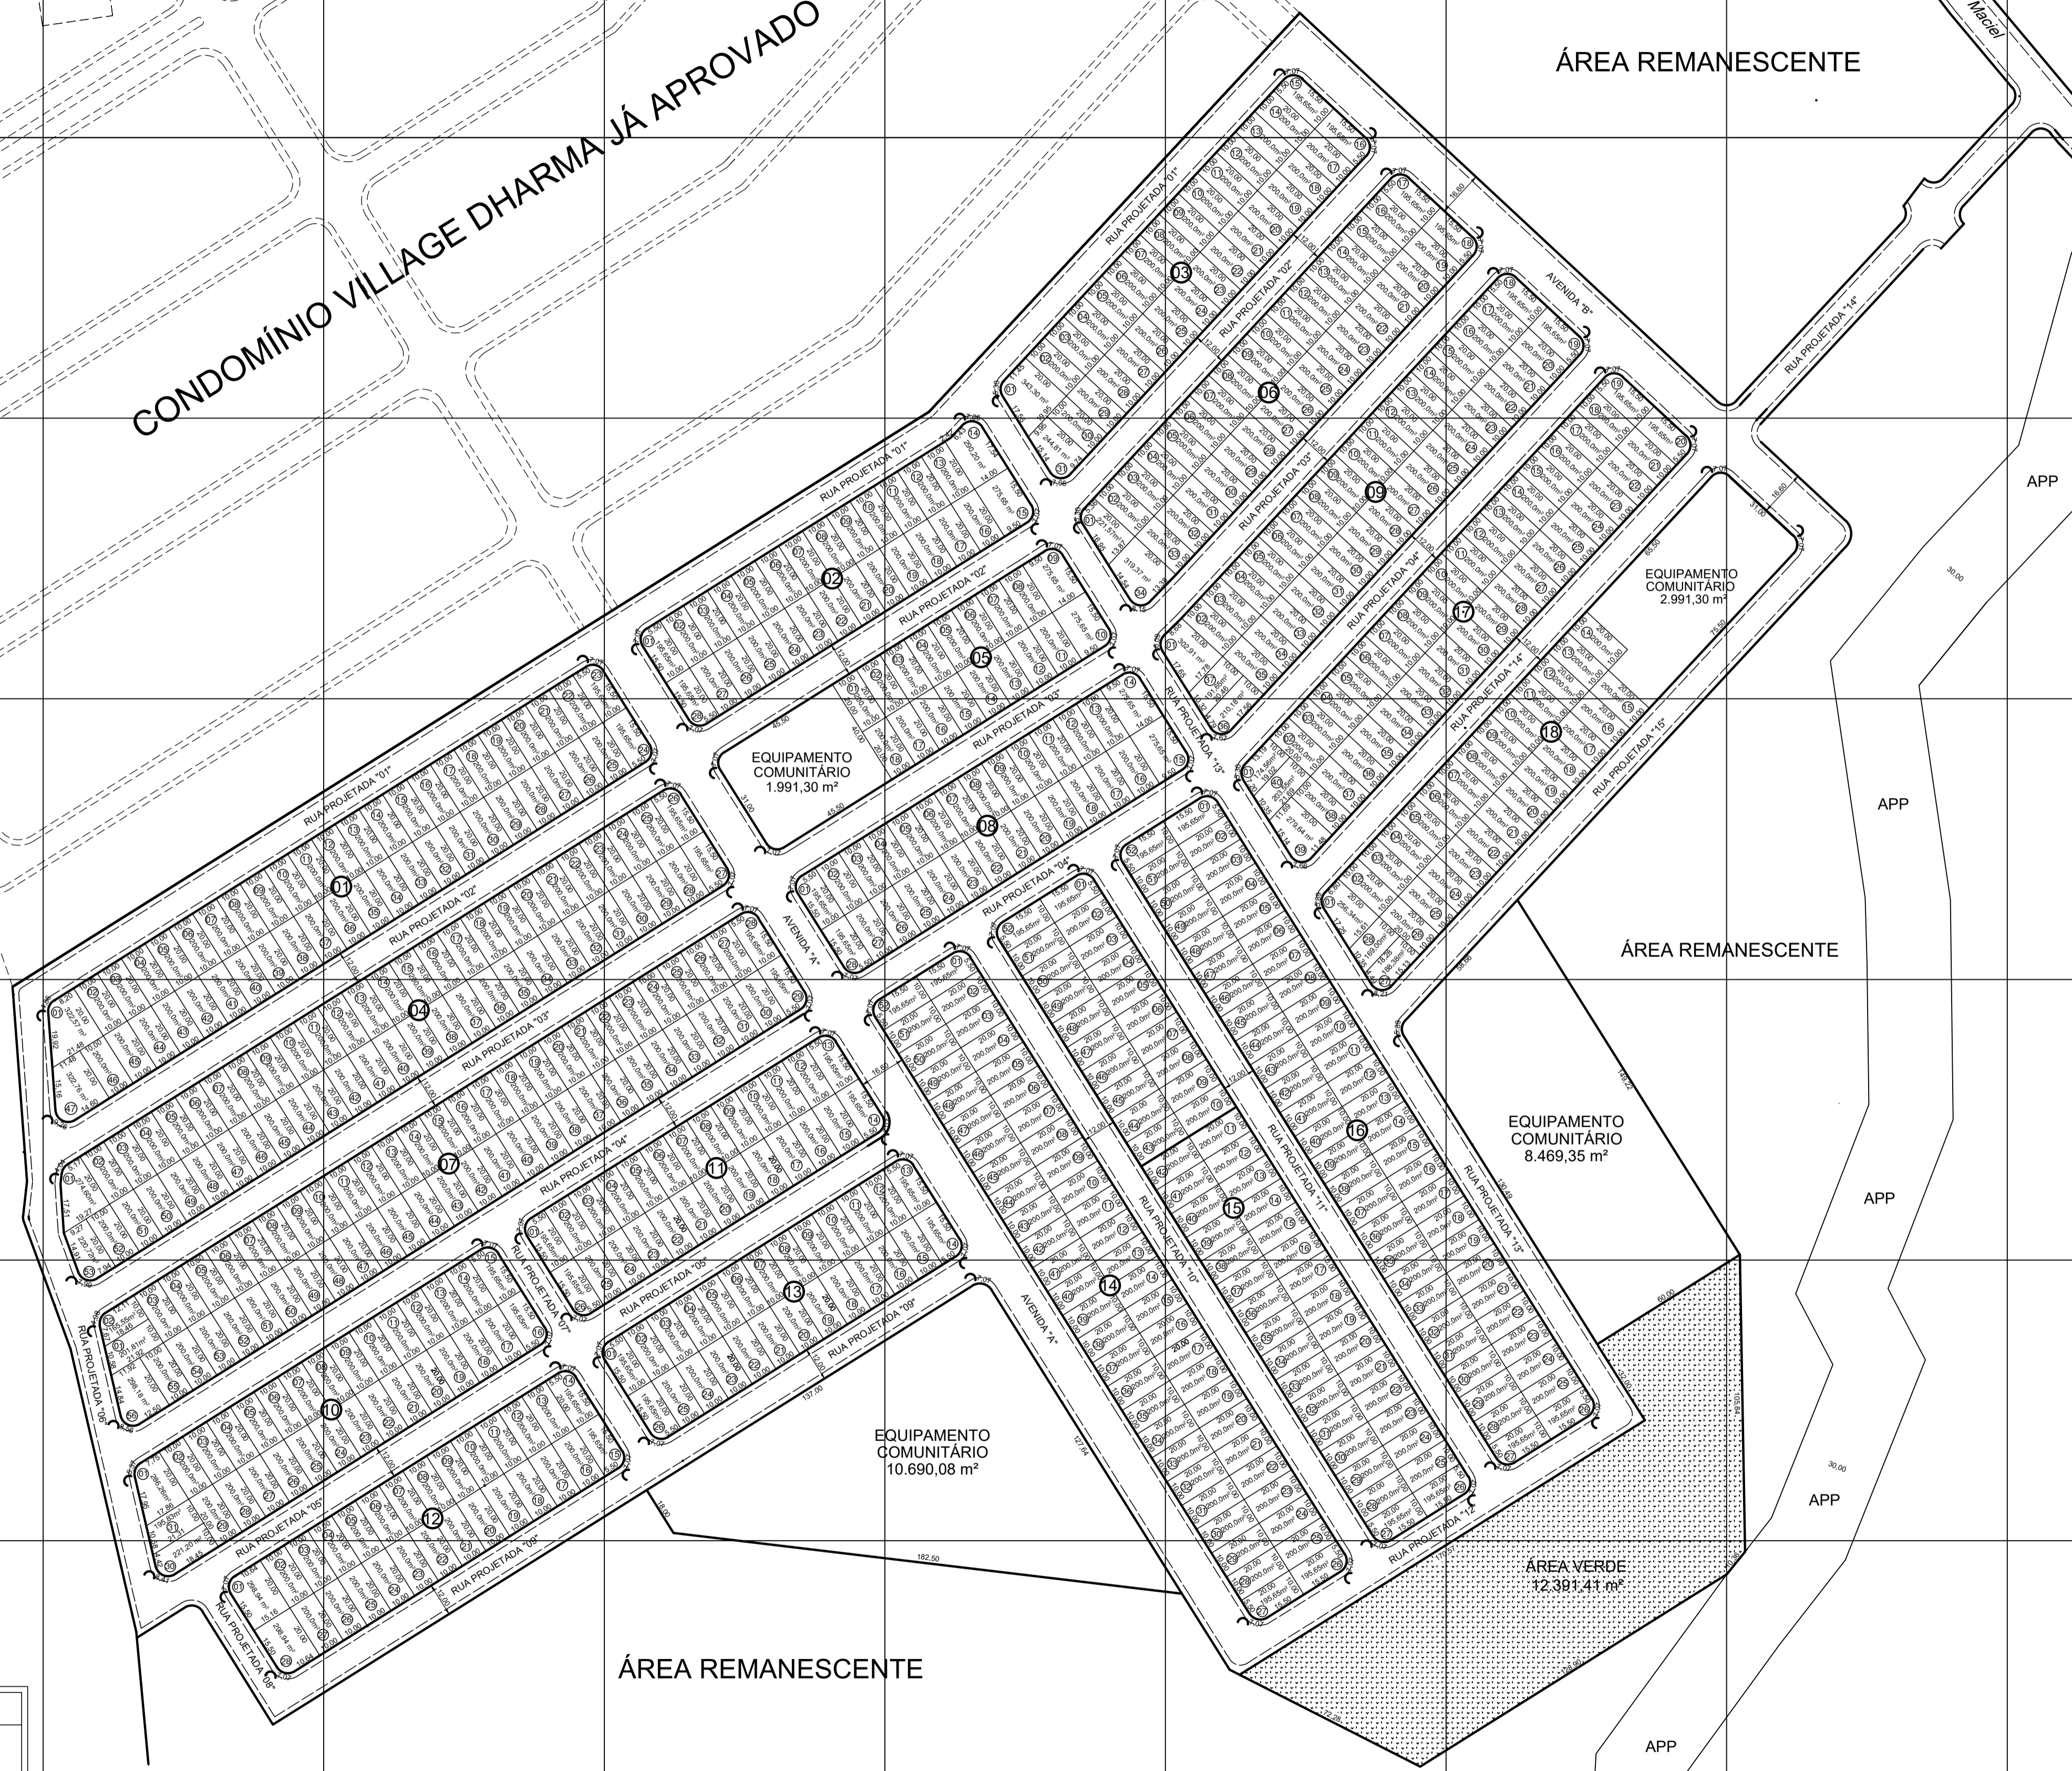

ITEM	ESPECIFICAÇÃO	ÁREA (m²)	(%)
1	ÁREA DE LOTES (667 Lotes)	134.798,37	55,35
2	ÁREAS PÚBLICAS		
2.1	SISTEMA VIÁRIO	72.224,48	29,65
2.2	EQUIPAMENTO COMUNITÁRIO	24.142,03	9,91
2.3	ÁREA VERDE	12.391,41	5,09
3	ÁREA LOTEADA	243.556,29	100,00

DESCRIÇÃO	DE	ATE	TOTAL	ÁREAS (m²)
QUADRA 11*	01	47	47	9.636,63
QUADRA 12*	01	28	75	5.757,15
QUADRA 13*	01	31	106	6.379,41
QUADRA 14*	01	53	159	10.686,62
QUADRA 15*	01	18	177	3.751,30
QUADRA 16*	01	34	211	6.932,24
QUADRA 17*	01	56	267	11.256,84
QUADRA 18*	01	28	295	5.742,80
QUADRA 19*	01	37	332	7.496,04
QUADRA 20*	01	31	363	6.194,59
QUADRA 21*	01	26	389	5.182,80
QUADRA 22*	01	28	417	5.789,18
QUADRA 23*	01	26	443	5.182,80
QUADRA 24*	01	52	495	10.382,60
QUADRA 25*	01	52	547	10.382,60
QUADRA 26*	01	52	599	10.382,60
QUADRA 27*	01	40	639	8.649,05
QUADRA 28*	01	28	667	5.613,72
TOTAL GERAL		667		134.798,37

CONCORDÂNCIA DOS ALINHAMENTOS
VIA LOCAL x VIA LOCAL

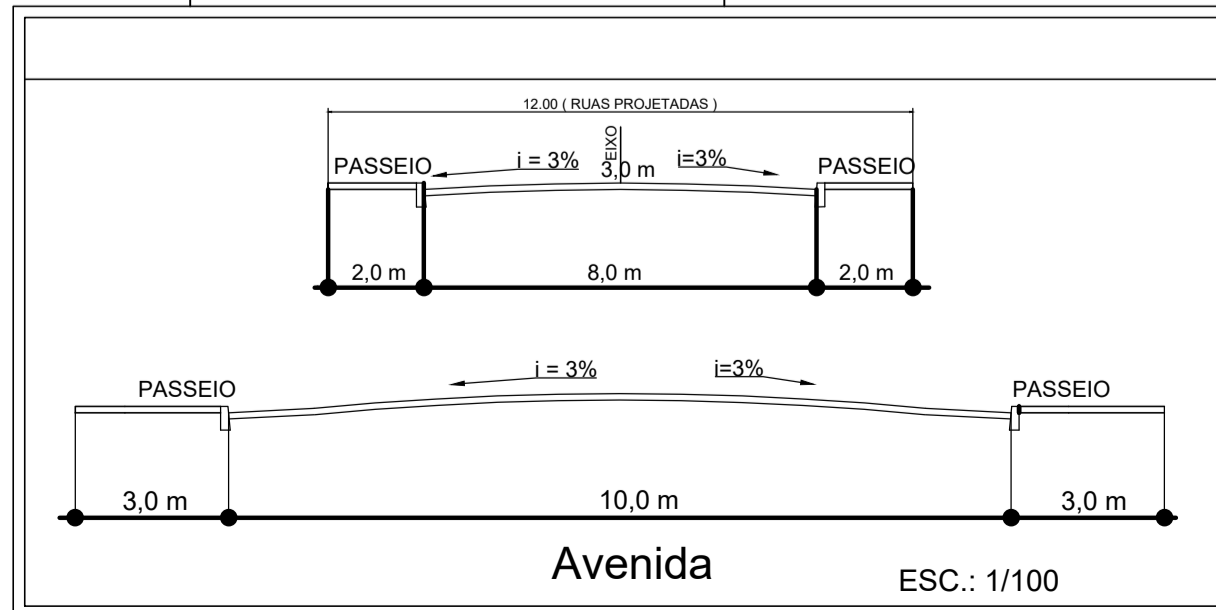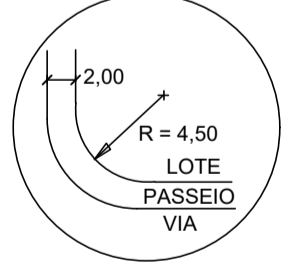

REVISÃO	EMISSÃO RICAL	DESCRIÇÃO	DATA	ASSINATURA	NOME	DEPTO	NOME
01			12/2012				
02		APROVADO				DIR. PROJ.	
03		PROJ. TOPOGRÁFICO					
04		Urbanização/PROJETO CONSTRUCTORA DHARMA LTDA					
05		LOTAMENTO PATRIMÔNIO - TRÊS CORAÇÕES MG					
06		PROJETO URBANÍSTICO - Patrimônio, Folha 02 de 03, Rev. 02.dwg					

PROJETO URBANÍSTICO

FOLHA:
01/03

DENOMINAÇÃO - LOTEAMENTO PATRIMÔNIO
TÍTULO - PROJETO URBANÍSTICO
ASSUNTO - PARCELAMENTO DO SOLO
MUNICÍPIO - TRÊS CORAÇÕES MG
PROPRIETÁRIO - CONSTRUTORA DHARMA LTDA

NA FOLHA 03/03
CONSTRUTORA DHARMA LTDA
CNPJ: 03.117.224/0001-76

ITEM	ESPECIFICAÇÃO	ÁREA (m²)	(%)
1	ÁREA DE LOTES (667 Lotes)	134.798,37	55,35
2	ÁREAS PÚBLICAS		
2.1	SISTEMA VIÁRIO	72.224,48	29,65
2.2	EQUIPAMENTO COMUNITÁRIO	24.142,03	9,91
2.3	ÁREA VERDE	12.391,41	5,09
3	ÁREA LOTEADA	243.556,29	100,00

PROPRIETÁRIO:
CONSTRUTORA DHARMA LTDA
CNPJ: 03.117.224/0001-76
FAUZO NICOLAU ABDALLA
Eng. Civil - Crea: 23.935/MS

PROCESSO Nº:
CADASTRO TOPOGRÁFICO:
CONSTRUTORA DHARMA LTDA
WSB 84 - MC 45 - WGS
A.R.T.:
DATA: DEZEMBRO DE 2012
ESCALA: INDICADAS
DESENHO:
FAUZO NICOLAU ABDALLA