





PLANTA ESC. 1/1000

PREFEITURA DE TRÊS CORAÇÕES
ARQUIVO DE OBRAS

PROJETO Nº: _____ DATA: _____

CR/4/86 26 ARQ. _____

Nº ESSA _____ TRÊS CORAÇÕES ES-116

VILA DE SUB TEN E SGT.















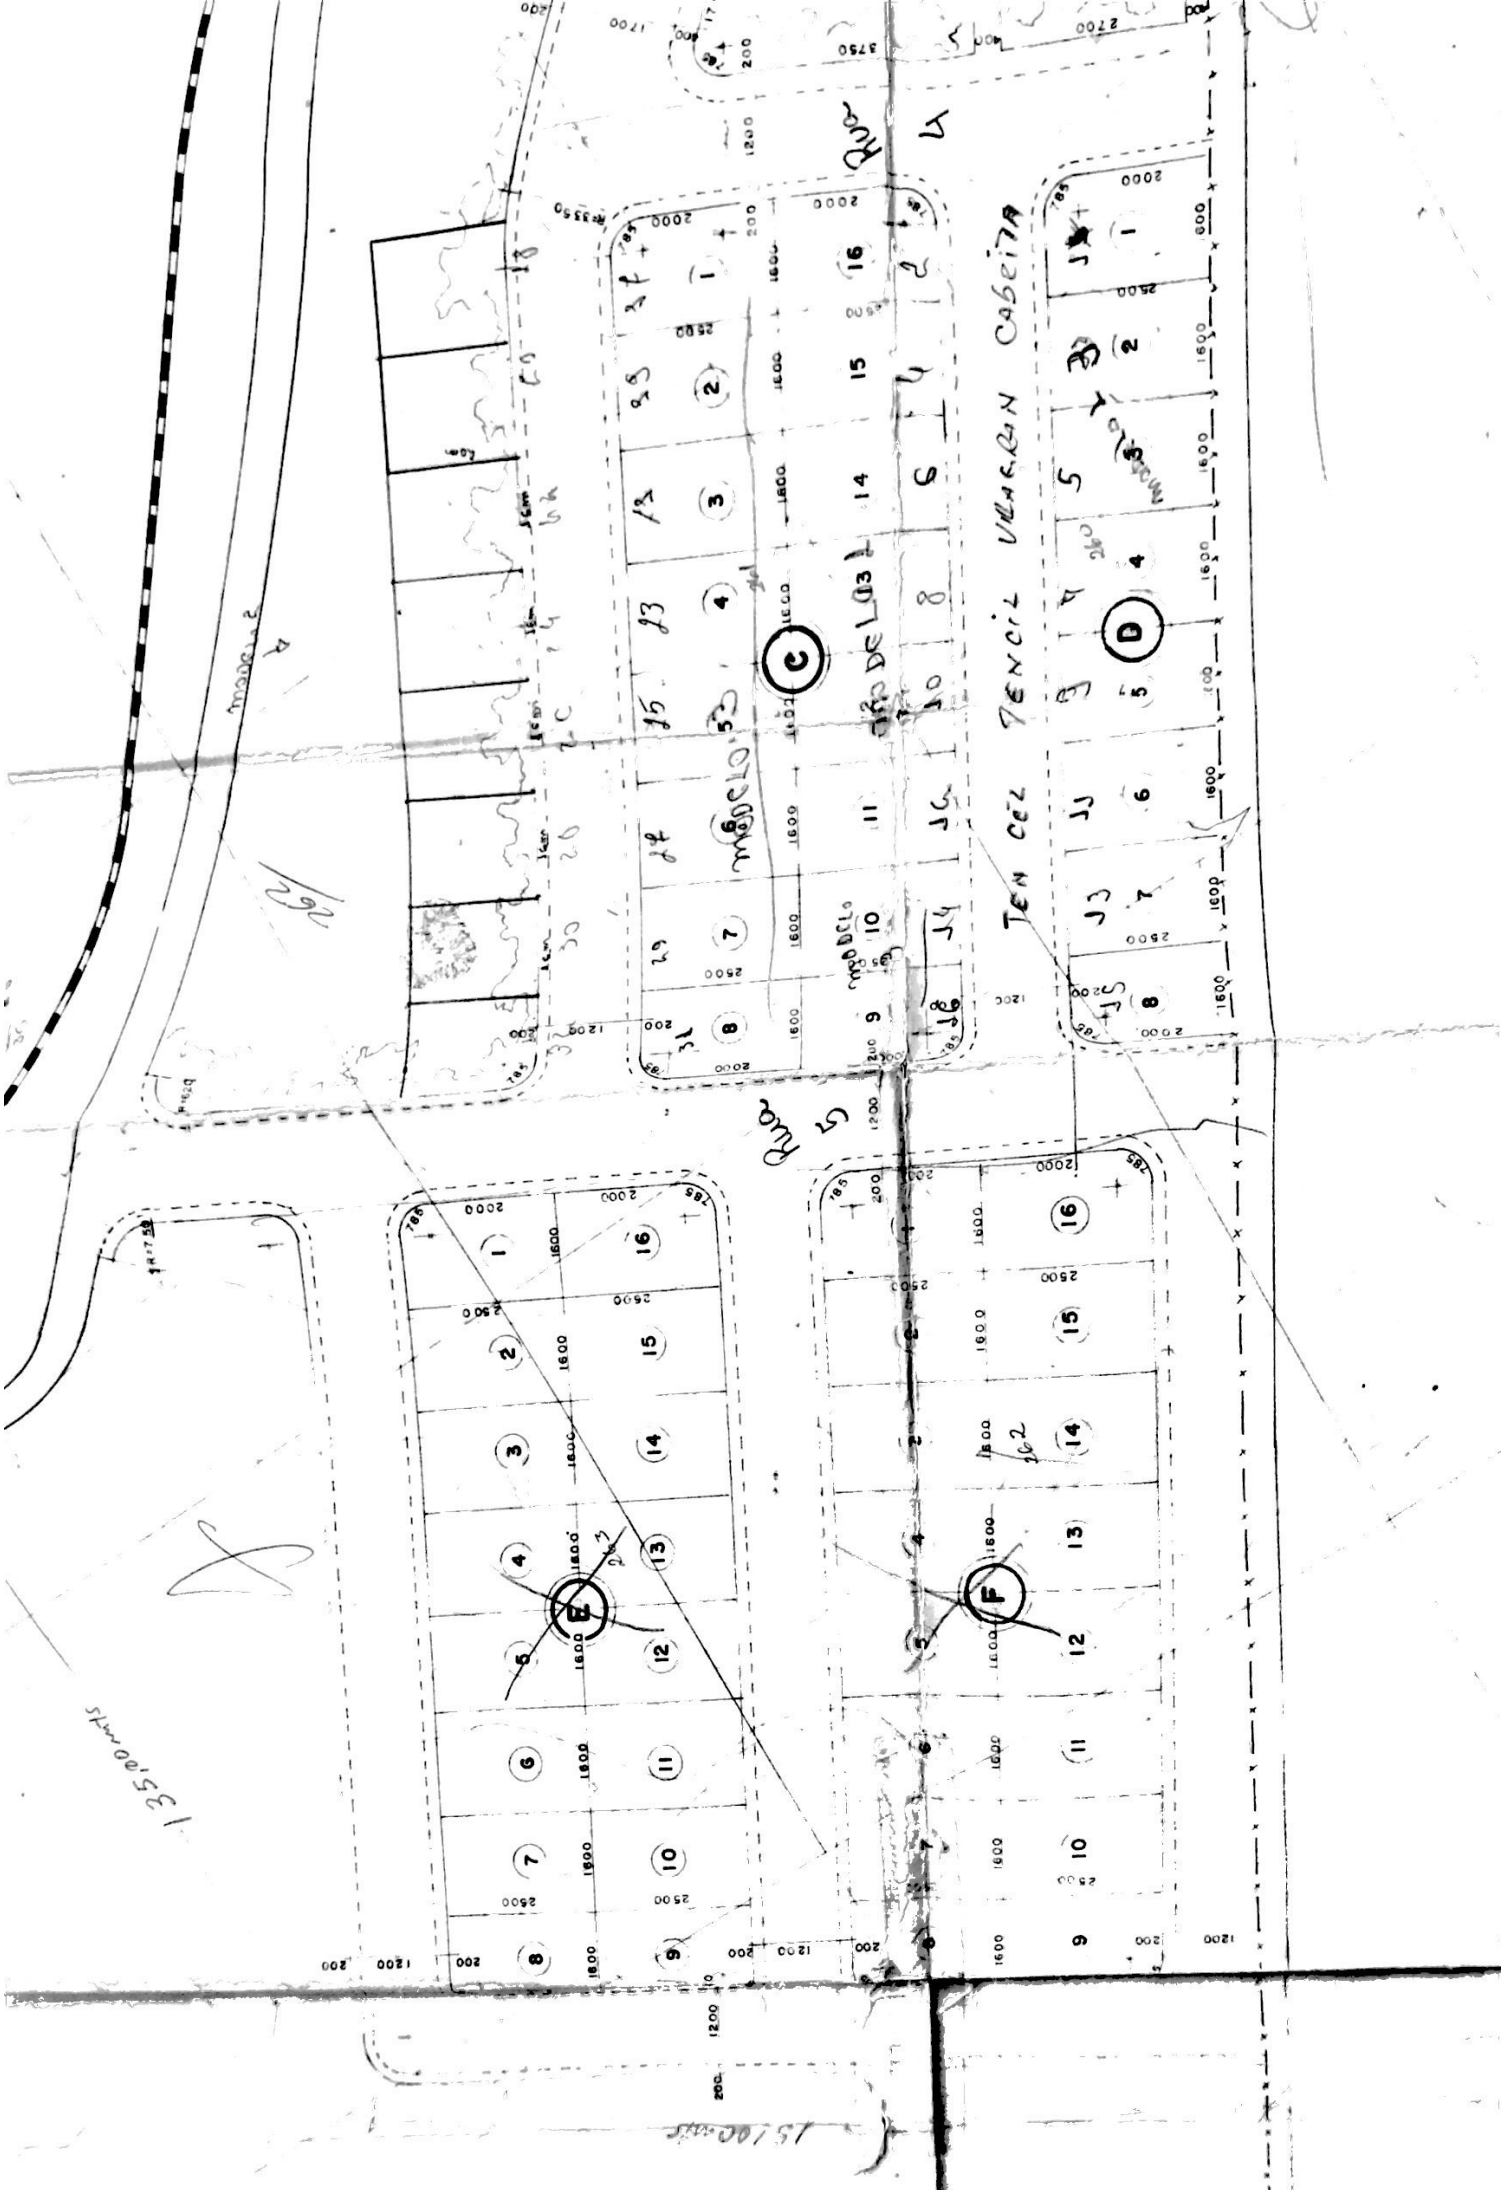

006


1800

Av. Santos Dumont

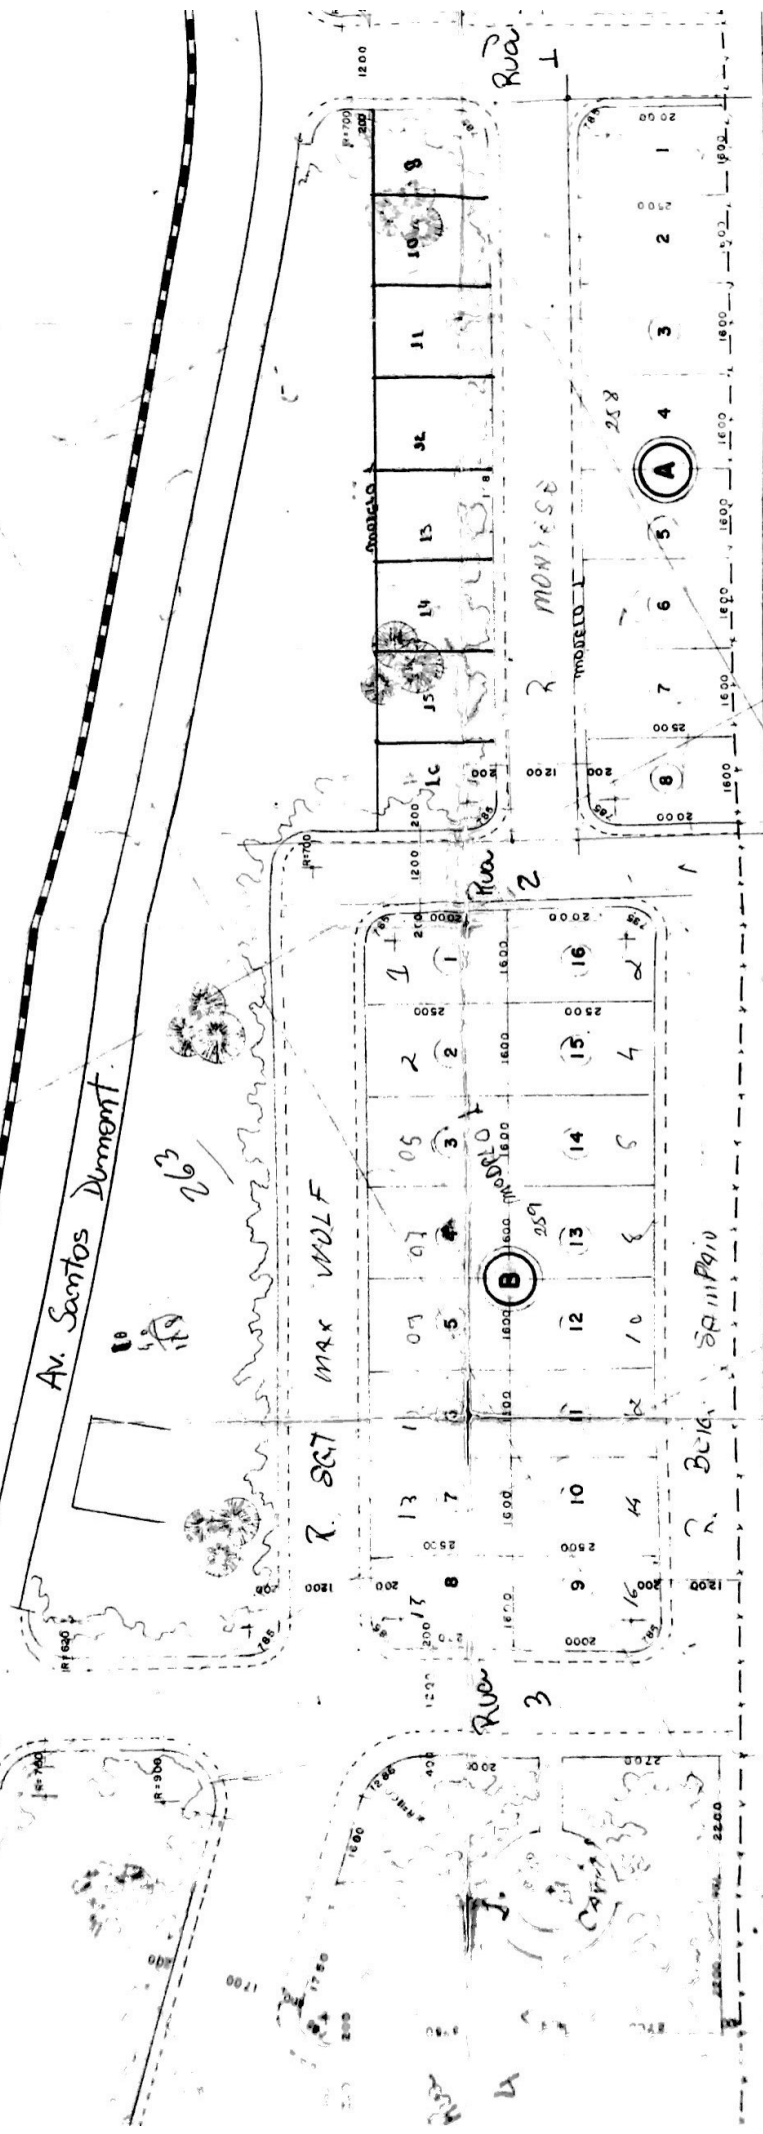

1000

1000

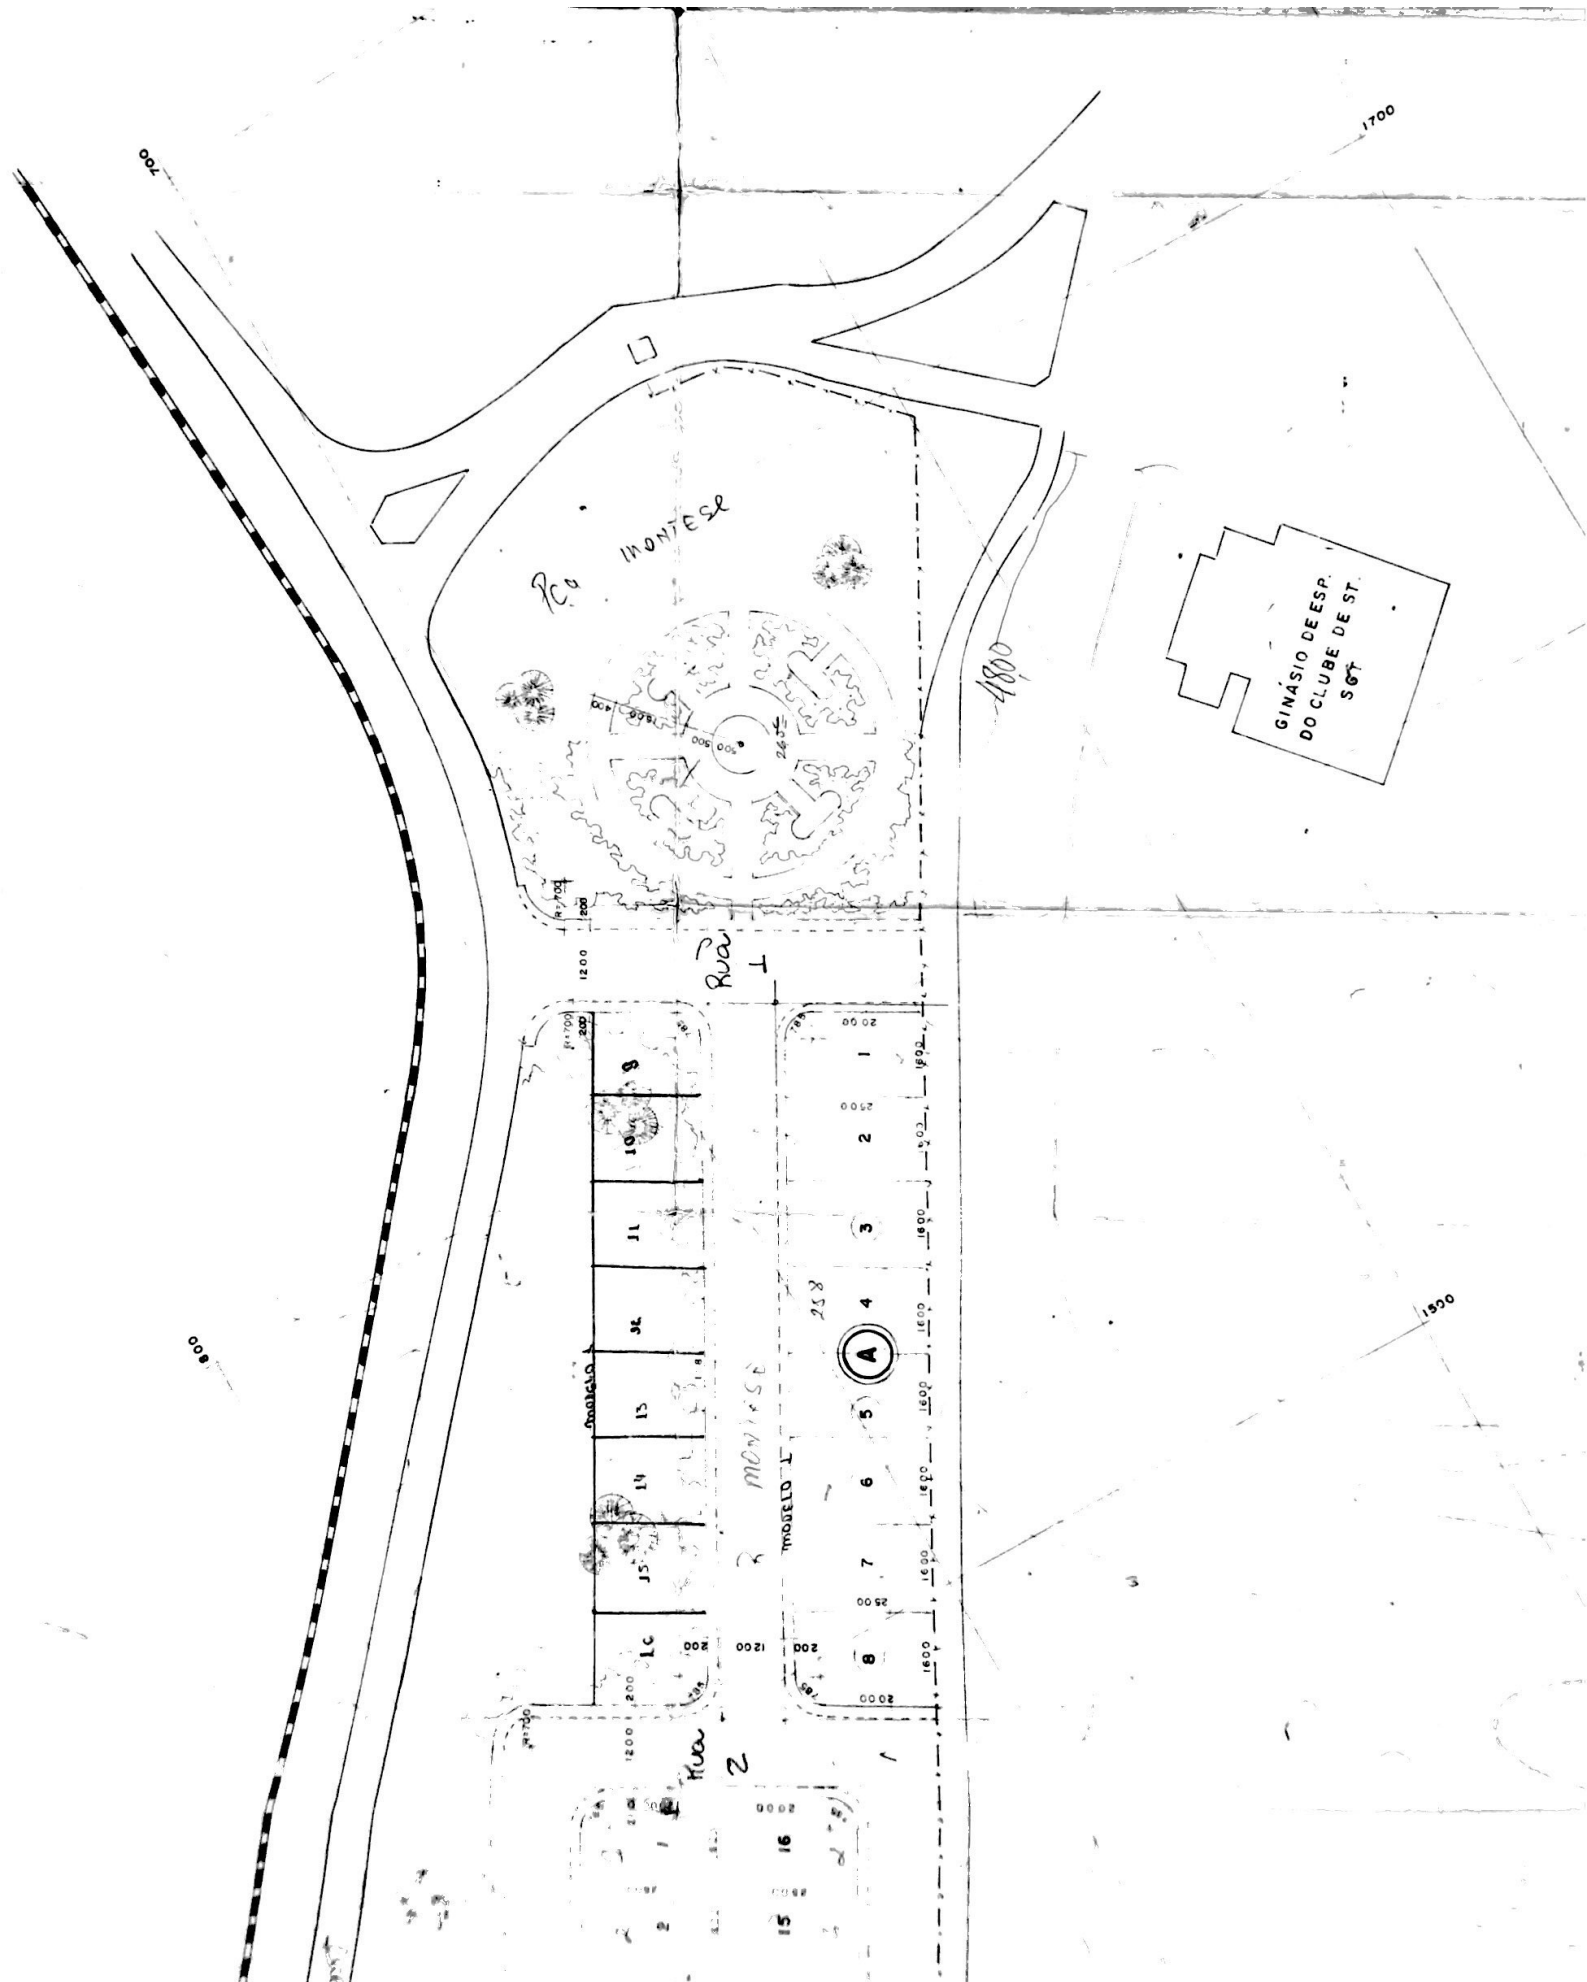

Pça MONTESE

GINÁSIO DE ESP.
DO CLUBE DE ST.
SGT.

Rua 1

Rua 2

Montese

Montese

Montese

15 16

A

9
10
11
12
13
14
15

1
2
3
4
5
6
7
8

1700

1900


000

000

1200

1200

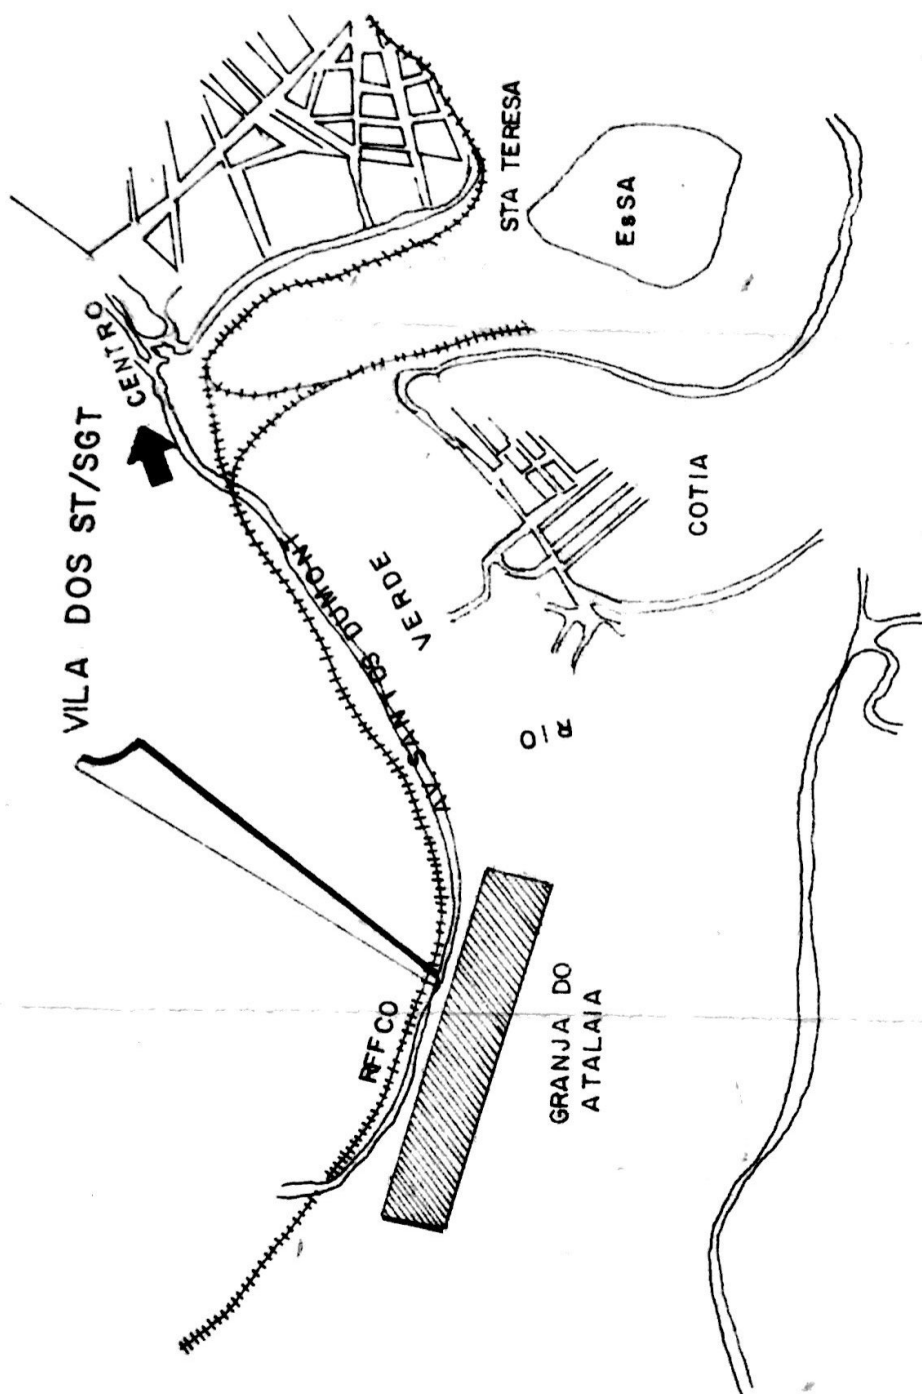

PLANTA DE SITUAÇÃO
ESC. 1:25000

CRONOGRAMA DE EXECUÇÃO (RESIDÊNCIAS E INFRAESTRUTURA)	
1986	10 RESIDÊNCIAS (2 LOTES DA QUADRA "B" E QUADRA "A"
1987	30 RESIDÊNCIAS (14 LOTES DA QUADRA "B" E QUADRA "C"
1988	20 RESIDÊNCIAS (12 LOTES DA QUADRA "F" E QUADRA "D"
1989	20 RESIDÊNCIAS (4 LOTES DA QUADRA "F" E QUADRA "E"

MEMORIAL DESCRITIVO		
- ÁREA DO LOTEAMENTO	-	91.565,00 M ²
- ÁREA DOS LOTES NORMAIS (60)	-	400,00 M ²
- ÁREA DOS LOTES DE ESQUINAS (20)	-	386,78 M ²
- ÁREA TOTAL DOS LOTES (80)	-	31735,50 M ²
- ÁREA DE PRAÇAS, JARDINS E LOCAS P/ INSTALAÇÕES COMUNITÁRIAS	-	30.118,00 M ²
- ÁREA DOS ARRUAMENTO	-	29.711,50 M ²