
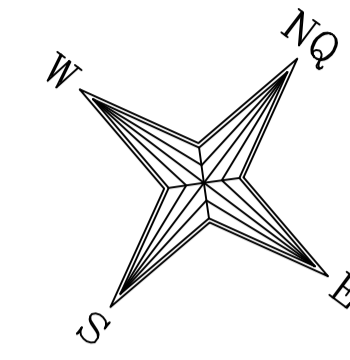


Loteamento Barreiro

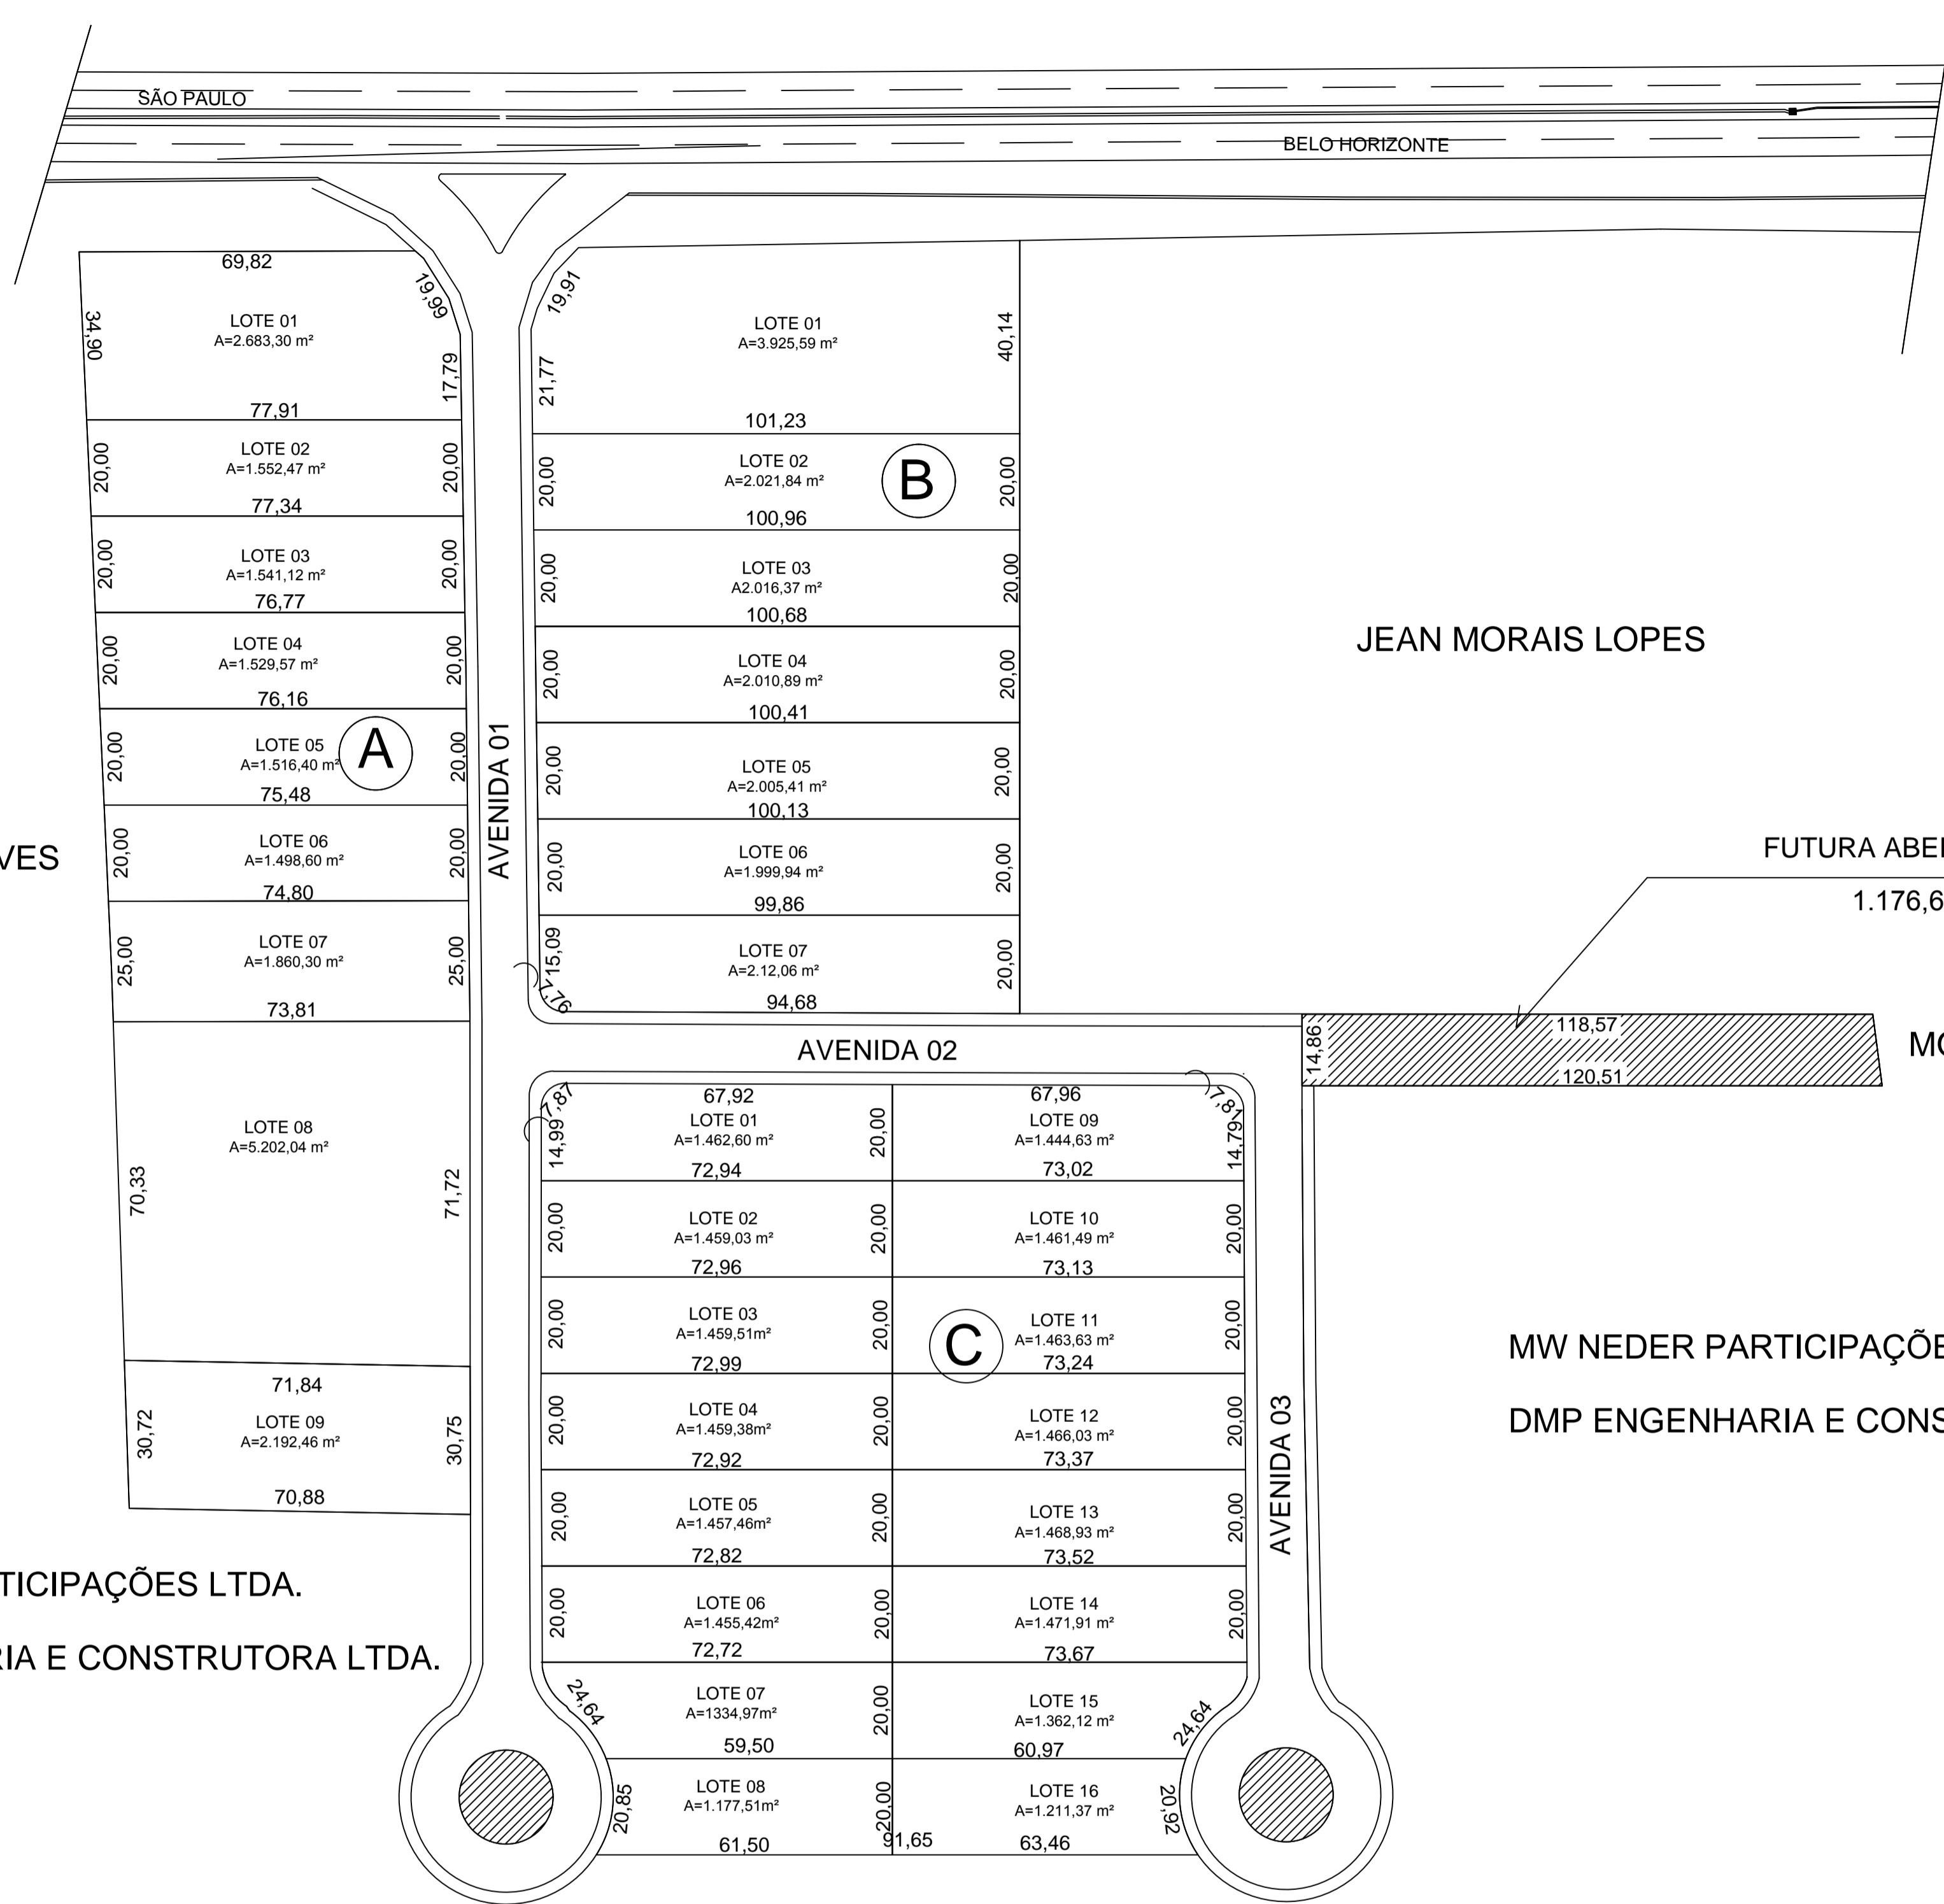

PROJEÇÃO UTM
DATUM - WGS 84
FUSO: 23 K

QUADRA	LOTES	ÁREA
A	9	19.576,16
B	7	15.992,10
C	16	22.615,99
TOTAL	32	58.184,25

QUADRA	LOTES	ÁREA
A	9	19.576,16
B	7	15.992,10
C	16	22.615,99
TOTAL	32	58.184,25

ASSUNTO: CROQUI DE ÁREA		PRANCHA: 01/01
TIPO: COMERCIAL BARREIRO		ARQUITETURA: PLANTA BAIXA
LOCAL: RODOVIA BR 381 - km 748/400 TRÊS CORAÇÕES - MG	ART. N°	
PROP.: MW NEDER PARTICIPAÇÕES LTDA. DMP ENGENHARIA E CONSTRUTORA LTDA.	CNPJ: 12.834.092/0001-94 08.042.924/0001-62	
AUTOR PROJ.: MÁRCIO WADI NEDER	CPF: 309.962.526 - 49	
R.T.: MÁRCIO WADI NEDER	CPF: 309.962.526 - 49	
LOCALIZAÇÃO:		PROP.
S.U.		A. PROJ.
S/ESC.		R.T.
TAXAS	OCUP.	APROV.
DESCRÇÃO		DESC. DAISY MELLO NEDER
LOTES		DATA LUCI MARA NEDER
RUAS		(35) 3231.1112
EQUIPAMENTO COMUNITÁRIO		JULHO/2019
TOTAL		ESC. 1/100
CREA		P.M.T.C.
		GABRIELA MELLO NEDER ARQUITETA E URBANISTA CAU 475.332-1 MG MÁRCIO WADI NEDER ENGENHEIRO CIVIL CREA 33.249/D MG HELSON FERREIRA NETO ENGENHEIRO MECÂNICO CREA 131.565/D MG

MW NEDER PARTICIPAÇÕES LTDA.
DMP ENGENHARIA E CONSTRUTORA LTDA.

QUADRA A										
LOTE	FRENTE	CONFRONTANTE	FUNDOS	CONFRONTANTE	LADO DIREITO MEDIDA	CONFRONTANTE	LADO ESQUERDO MEDIDA	CONFRONTANTE	CURVA ESQUINA	ÁREA
1	69,82	BR 381	77,91	L02	17,79	AVENIDA 01	34,90	ANA MARIA B. GONÇALVES	19,99	2.683,30
2	20,00	AVENIDA 01	20,00	ANA MARIA B. GONÇALVES	77,34	L03	77,91	L01		1.552,47
3	20,00	AVENIDA 01	20,00	ANA MARIA B. GONÇALVES	76,77	L04	77,34	L02		1.541,12
4	20,00	AVENIDA 01	20,00	ANA MARIA B. GONÇALVES	76,16	L05	76,77	L03		1.529,57
5	20,00	AVENIDA 01	20,00	ANA MARIA B. GONÇALVES	75,48	L06	76,16	L04		1.516,40
6	20,00	AVENIDA 01	20,00	ANA MARIA B. GONÇALVES	74,80	L07	75,48	L05		1.498,60
7	25,00	AVENIDA 01	25,00	ANA MARIA B. GONÇALVES	74,45	L08	74,80	L06		1.860,30
8	71,74	AVENIDA 01	70,60	ANA MARIA B. GONÇALVES	71,88	L09	74,45	L07		5.202,04
9	30,75	AVENIDA 01	30,72	ANA MARIA B. GONÇALVES	70,88	L08	71,88	L08		2.192,46
ÁREA TOTAL DA QUADRA										19.576,26

QUADRA B										
LOTE	FRENTE	CONFRONTANTE	FUNDOS	CONFRONTANTE	LADO DIREITO MEDIDA	CONFRONTANTE	LADO ESQUERDO MEDIDA	CONFRONTANTE	CURVA ESQUINA	ÁREA
1	91,65	BR 381	101,23	L02	40,14	JEAN MORAIS LOPES	21,77	AVENIDA 01	19,91	3.925,59
2	20,00	AVENIDA 01	20,00	JEAN MORAIS LOPES	101,23	L01	100,96	AVENIDA 01		2.021,84
3	20,00	AVENIDA 01	20,00	JEAN MORAIS LOPES	100,96	L02	100,68	L03		2.016,37
4	20,00	AVENIDA 01	20,00	JEAN MORAIS LOPES	100,68	L03	100,41	L04		2.010,89
5	20,00	AVENIDA 01	20,00	JEAN MORAIS LOPES	100,41	L04	100,13	L05		2.005,41
6	20,00	AVENIDA 01	20,00	JEAN MORAIS LOPES	100,13	L05	99,86	L06		1.999,94
7	15,09	AVENIDA 01	20,00	JEAN MORAIS LOPES	99,86	L06	94,68	L07		2.012,06
ÁREA TOTAL DA QUADRA										15.992,10

QUADRA C										
LOTE	FRENTE	CONFRONTANTE	FUNDOS	CONFRONTANTE	LADO DIREITO MEDIDA	CONFRONTANTE	LADO ESQUERDO MEDIDA	CONFRONTANTE	CURVA ESQUINA	ÁREA
1	67,92	AVENIDA 02	72,94	L02	20,00	AVENIDA 01	14,99	AVENIDA 01	7,87	1.462,60
2	20,00	AVENIDA 01	20,00	L10	72,94	L01	72,96	L03		1.459,03
3	20,00	AVENIDA 01	20,00	L11	72,96	L02	72,99	L04		1.459,51
4	20,00	AVENIDA 01	20,00	L12	72,99	L03	72,92	L05		1.459,38
5	20,00	AVENIDA 01	20,00	L13	72,92	L04	72,82	L06		1.457,46
6	20,00	AVENIDA 01	20,00	L14	72,82	L05	72,72	L07		1.455,42
7	24,64	AVENIDA 01	20,00	L15	72,72	L06	59,50	L08		1.334,97
8	20,85	AVENIDA 01	20,00	L16	59,50	L07	61,50	L08		1.177,51
9	67,96	AVENIDA 02	73,02	L10	14,79	AVENIDA 03	20,00	L01	7,81	1.444,63
10	20,00	AVENIDA 03	20,00	L02	73,13	L11	73,02	L09		1.461,49
11	20,00	AVENIDA 03	20,00	L03	73,24	L12	73,13	L10		1.463,63
12	20,00	AVENIDA 03	20,00	L04	73,37	L13	73,24	L11		1.466,03
13	20,00	AVENIDA 03	20,00	L05	73,52	L14	73,37	L12		1.468,93
14	20,00	AVENIDA 03	20,00	L06	73,67	L15	73,52	L13		1.471,91
15	24,64	AVENIDA 03	20,00	L07	60,97	L16	73,67	L14		1.362,12
16	20,92	AVENIDA 03	20,00	L08	63,46	L15	60,97	L15		1.211,37
ÁREA TOTAL DA QUADRA										22.615,99