

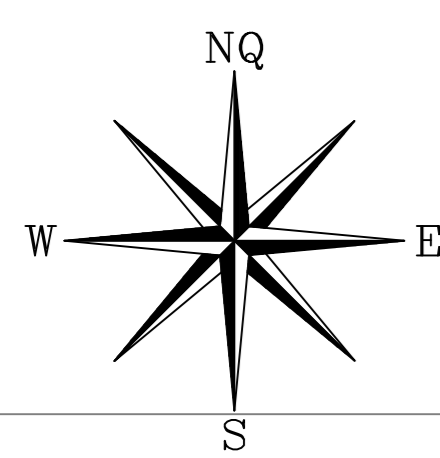
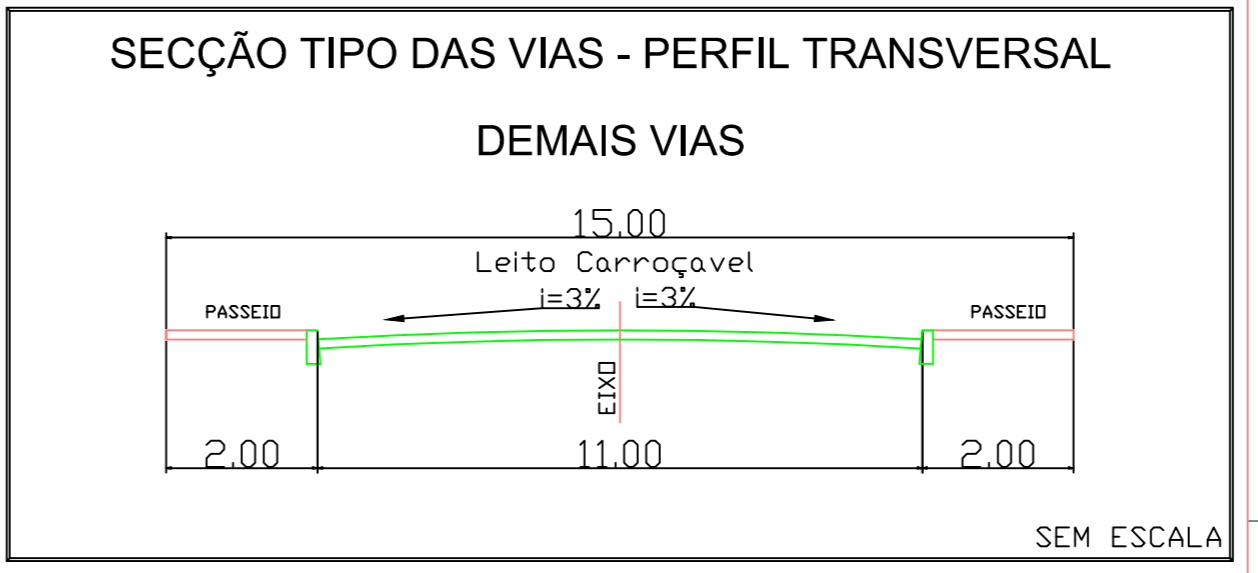



CONDOMÍNIO VILLAGE DHARMA

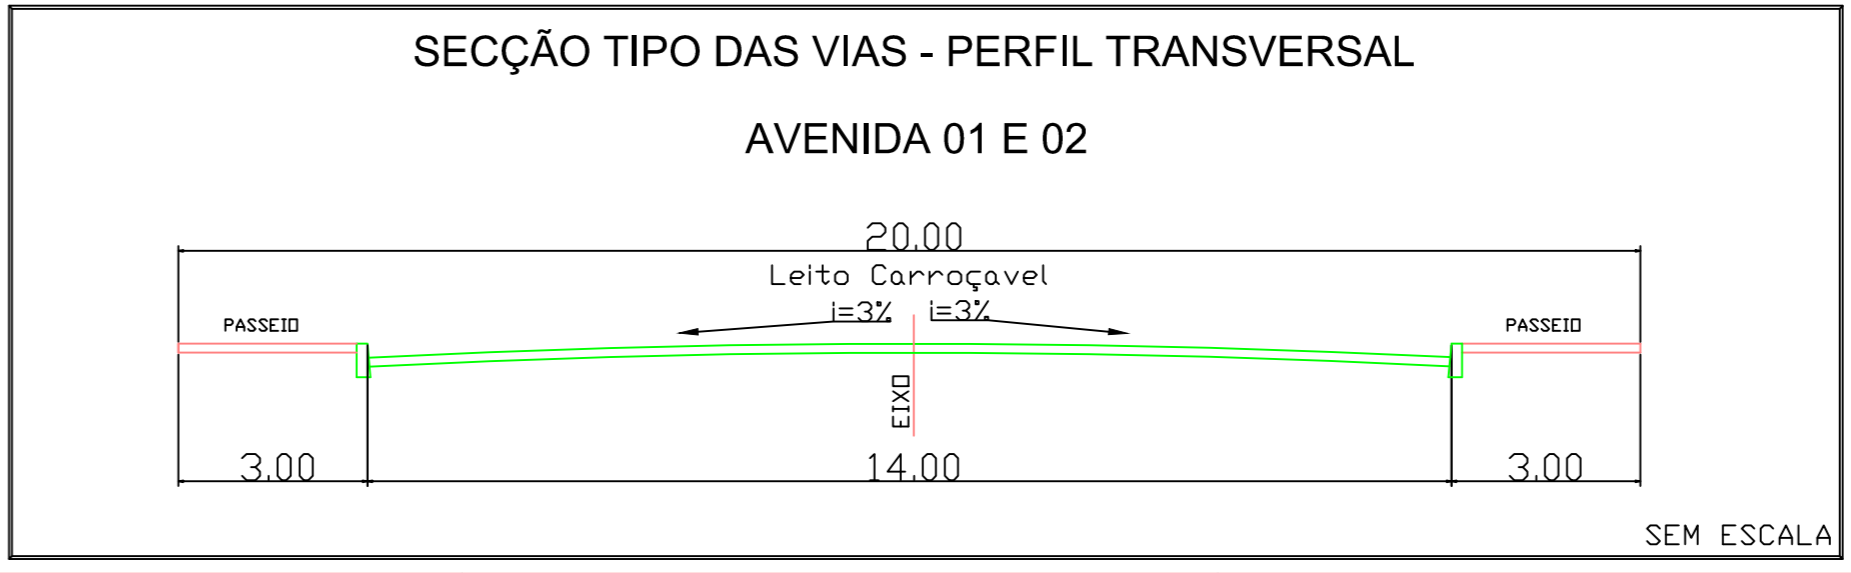


N=7.599.700,00m
N=7.599.600,00m
N=7.599.500,00m
N=7.599.400,00m
N=7.599.300,00m
N=7.599.200,00m
N=7.599.100,00m
N=7.599.000,00m

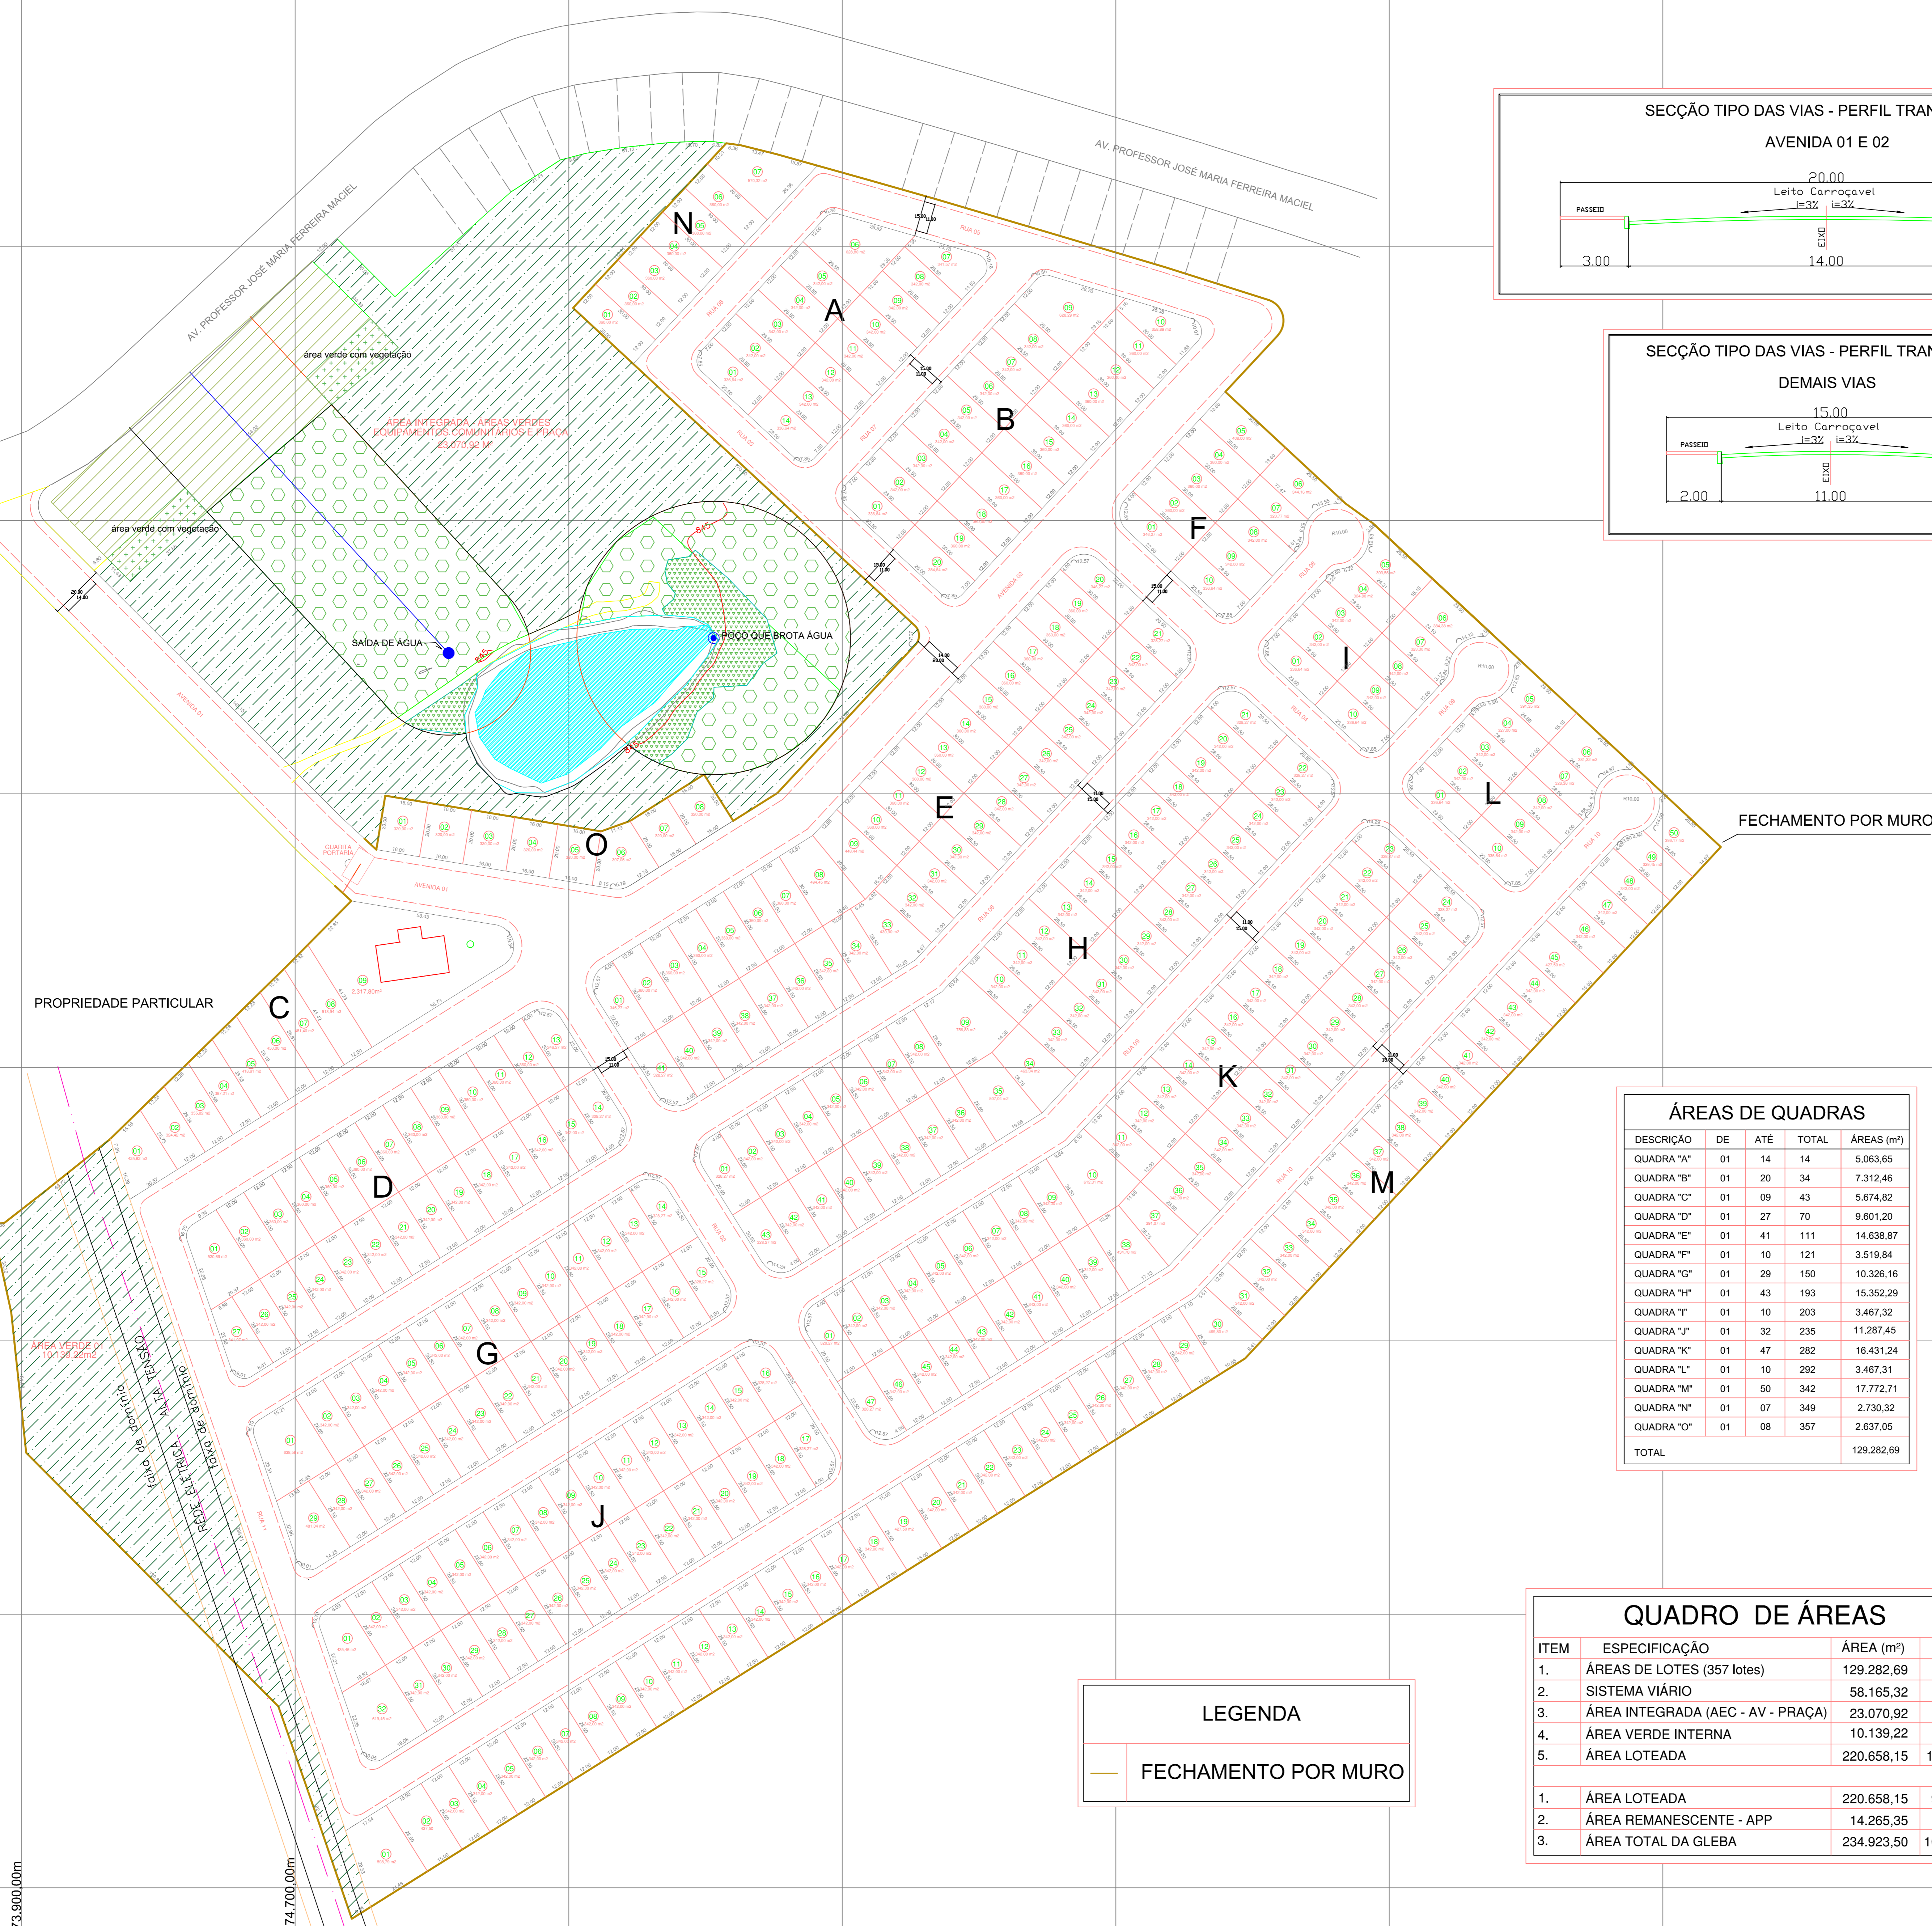

PLANTA DE SITUAÇÃO

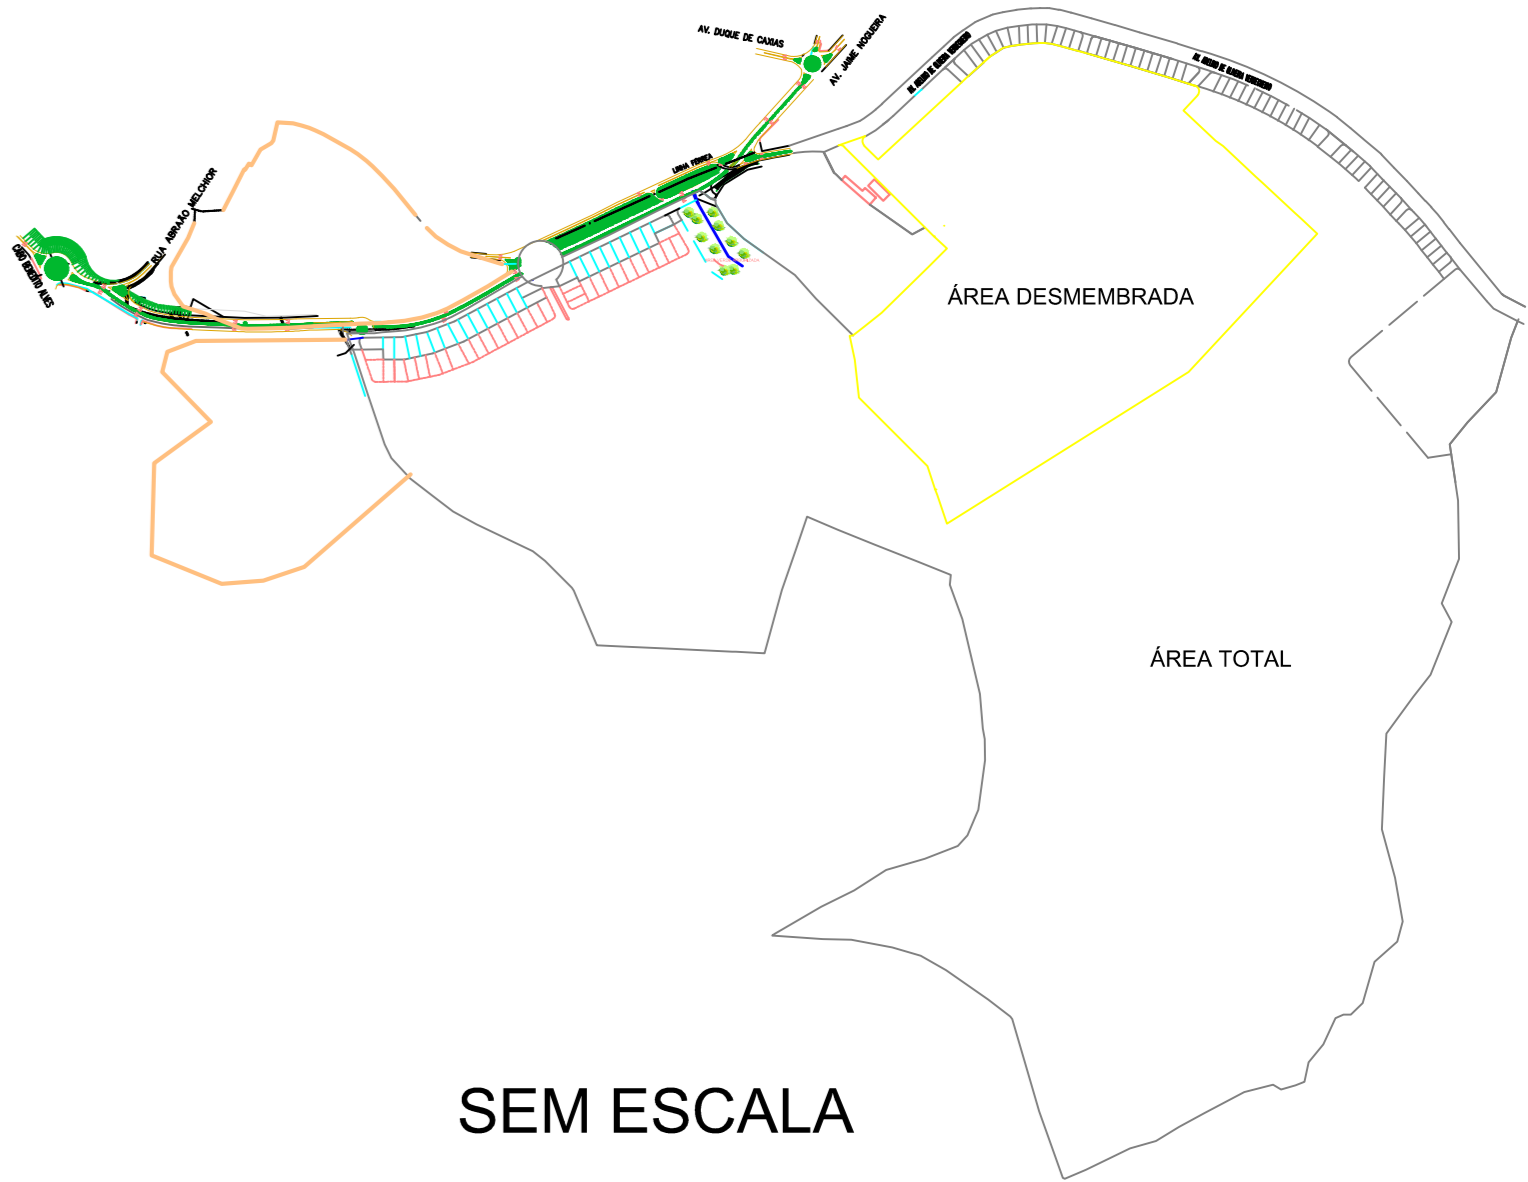

ESQUEMA FECHAMENTO

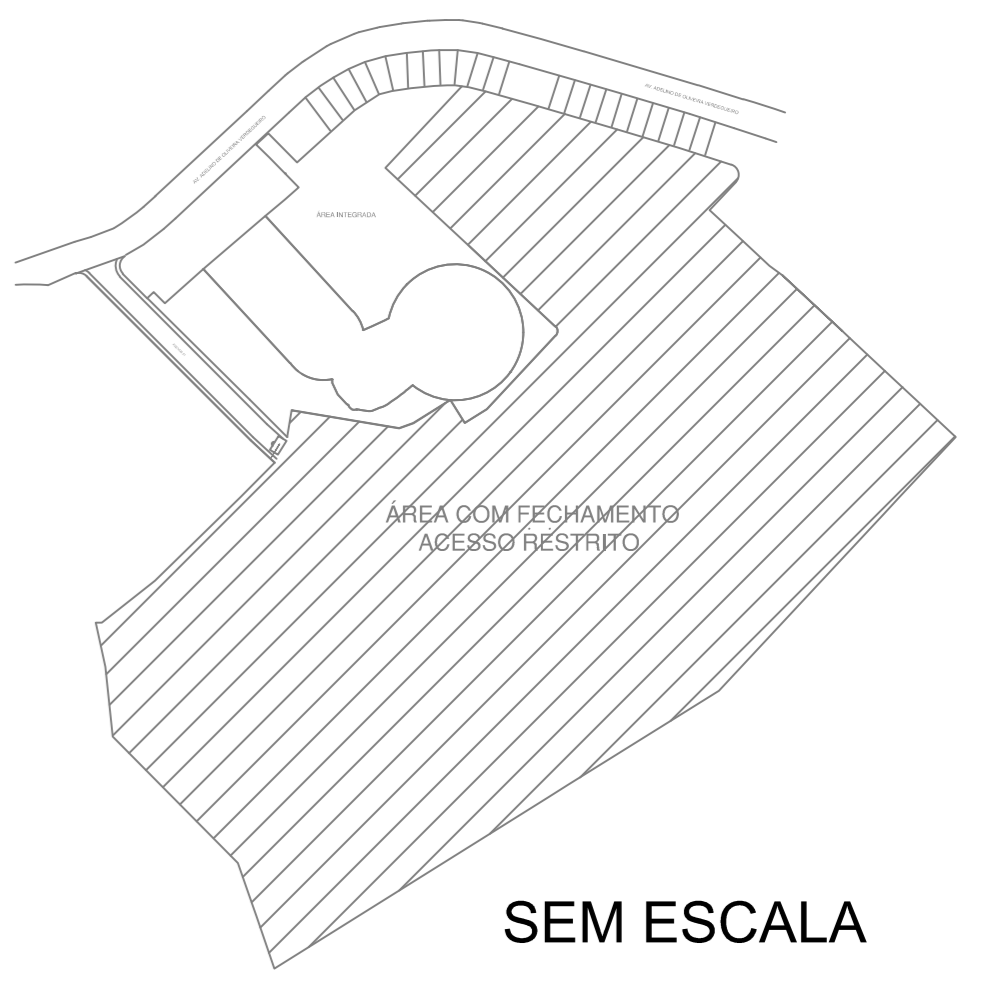

DESCRIÇÃO	DE	ATE	TOTAL	ÁREAS (m²)
QUADRA "A"	01	14	14	5.063,65
QUADRA "B"	01	20	34	7.312,46
QUADRA "C"	01	09	43	5.674,82
QUADRA "D"	01	27	70	9.601,20
QUADRA "E"	01	41	111	14.638,87
QUADRA "F"	01	10	121	3.519,84
QUADRA "G"	01	29	150	10.326,16
QUADRA "H"	01	43	193	15.352,29
QUADRA "I"	01	10	203	3.467,32
QUADRA "J"	01	32	235	11.287,45
QUADRA "K"	01	47	282	16.431,24
QUADRA "L"	01	10	292	3.467,31
QUADRA "M"	01	50	342	17.772,71
QUADRA "N"	01	07	349	2.730,32
QUADRA "O"	01	08	357	2.637,05
TOTAL				129.282,69

ITEM	ESPECIFICAÇÃO	ÁREA (m²)	(%)
1.	ÁREAS DE LOTES (357 lotes)	129.282,69	58,59%
2.	SISTEMA VIÁRIO	58.165,32	26,36%
3.	ÁREA INTEGRADA (AEC - AV - PRAÇA)	23.070,92	10,46%
4.	ÁREA VERDE INTERNA	10.139,22	4,59%
5.	ÁREA LOTEADA	220.658,15	100,00%
1.	ÁREA LOTEADA	220.658,15	93,93%
2.	ÁREA REMANESCENTE - APP	14.265,35	6,07%
3.	ÁREA TOTAL DA GLEBA	234.923,50	100,00%

LEGENDA
— FECHAMENTO POR MURO

REVISÃO	DESCRIÇÃO	DATA	ASSINATURA	NOME	DEPTO	NOME
00	EMISSÃO INICIAL	09/11/2010		JULIANA FARIA LEMOS	ELABORADO	COORD. PROJ. WAGNER C. FERNANDES
01	REVALUAÇÃO DE PROJETO URBANÍSTICO	13/02/2015		WAGNER C. FERNANDES	APROVADO	DIR. PROJ. LUC OLYVEIRA
02						
03						
04						

LOTEAMENTO CONDOMÍNIO VILLAGE DHARMA		FOLHA: 01/01
DENOMINAÇÃO - LOTEAMENTO CONDOMÍNIO VILLAGE DHARMA ASSUNTO - PARCELAMENTO DO SOLO		
MUNICÍPIO - TRÊS CORAÇÕES - MG CONSTRUTORA DHARMA LTDA		
QUADRO DE ÁREAS	TERRENO ----- 1.125.731,74m² ÁREA LOTEAMENTO--- 234.923,50m²	CONSTRUTORA DHARMA LTDA CNPJ: 03.117249000-76
CONSERVAÇÕES		MARCOS ANTUNES DE ALMEIDA ENGENHEIRO CIVIL CREA: 5381 / D - 7a. REGIÃO
APROVAÇÃO		PROCESSO Nº DECRETO Nº DECRETO COMPLEMENTAR
		DATA: ABRIL DE 2019 ESCALA: 1:1000